

AUKŠTOS ĮTAMPOS 110 kV ir 330 kV ELEKTROS PERDAVIMO TINKLŲ, ESANČIŲ RASEINIŲ RAJONO SAVIVALDYBĖJE,
APSAUGOS ZONŲ TERITORIJŲ PLANAS M1:10000



SUTARTINIAI ŽENKLAI

	110 kV elektros perdavimo tinklų oro linijos ašinė linija
	330 kV elektros perdavimo tinklų oro linijos ašinė linija
	Oro linijos atrama - stulpas
	TP
	Elektros perdavimo tinklų apsaugos zona
	Savivaldybės teritorijos riba
	Gyvenamosios vietovės
	Žemės sklypo riba
	Laisva valstybinė žemė
	Tinklis ir jo numeris

Planas parengtas ortofotografinio žemėlapiu pagrindu:
GDRLT C Nacionalinė žemės tarnyba prie ŽŪM, 2018
GDRLT C Nacionalinė žemės tarnyba prie ŽŪM, 2020

REGISTRŲ
CENTRAS

VALSTYBĖS ĮMONĖ REGISTRŲ CENTRAS
Lvivo g. 25-101, 09320 Vilnius, tel. (8 5) 2688262, el. p. info@registorcentras.lt
Duomenys kaupiami ir saugomi Juridinių asmenų registre, kodas 124110246

kvalifikacijos pažym. Nr. 2M-M-1462

Pareigos	Parašas	Vardas ir pavardė	data
Grupės vadovė		Aušra Tumulavičienė	2022-09-26
Matininko asistentas		Kęstutis Janulis	2022-09-26

AUKŠTOS ĮTAMPOS 110 kV ir 330 kV ELEKTROS PERDAVIMO TINKLŲ, ESANČIŲ RASEINIŲ RAJONO SAVIVALDYBĖJE,
APSAUGOS ZONŲ TERITORIJŲ PLANAS M1:10000



SUTARTINIAI ŽENKLAI

	110 kV elektros perdavimo tinklų oro linijos ašinė linija
	330 kV elektros perdavimo tinklų oro linijos ašinė linija
	Oro linijos atrama - stulpas
	TP
	Elektros perdavimo tinklų apsaugos zona
	Savivaldybės teritorijos riba
	Gyvenamosios vietovės
	Žemės sklypo riba
	Laisva valstybinė žemė
	Tinklis ir jo numeris

Planas parengtas ortofotografinio žemėlapio pagrindu:
GDRLT C Nacionalinė žemės tarnyba prie ŽŪM, 2018
GDRLT C Nacionalinė žemės tarnyba prie ŽŪM, 2020



VALSTYBĖS ĮMONĖ REGISTRŲ CENTRAS
Lvivo g. 25-101, 09320 Vilnius, tel. (8 5) 2688262, el. p. info@registorcentras.lt
Duomenys kaupiami ir saugomi Juridinių asmenų registre, kodas 124110246

kvalifikacijos pažym. Nr. 2M-M-1462

Pareigos	Parašas	Vardas ir pavardė	data
Grupės vadovė		Aušra Tumulavičienė	2022-09-26
Matininko asistentas		Kęstutis Janulis	2022-09-26

AUKŠTOS ĮTAMPOS 110 kV ir 330 kV ELEKTROS PERDAVIMO TINKLŲ, ESANČIŲ RASEINIŲ RAJONO SAVIVALDYBĖJE,
APSAUGOS ZONŲ TERITORIJŲ PLANAS M1:10000



SUTARTINIAI ŽENKLAI

	110 kV elektros perdavimo tinklų oro linijos ašinė linija
	330 kV elektros perdavimo tinklų oro linijos ašinė linija
	Oro linijos atrama - stulpas
	TP
	Elektros perdavimo tinklų apsaugos zona
	Savivaldybės teritorijos riba
	Gyvenamosios vietovės
	Žemės sklypo riba
	Laisva valstybinė žemė
	Tinklėlis ir jo numeris

Planas parengtas ortofotografinio žemėlapiu pagrindu:
GDRLT C Nacionalinė žemės tarnyba prie ŽŪM, 2018
GDRLT C Nacionalinė žemės tarnyba prie ŽŪM, 2020

REGISTRŲ
CENTRAS

VALSTYBĖS ĮMONĖ REGISTRŲ CENTRAS
Lvivo g. 25-101, 09320 Vilnius, tel. (8 5) 2688262, el. p. info@registorcentras.lt
Duomenys kaupiami ir saugomi Juridinių asmenų registre, kodas 124110246

kvalifikacijos pažym. Nr. 2M-M-1462

Pareigos	Parašas	Vardas ir pavardė	data
Grupės vadovė		Aušra Tumulavičienė	2022-09-26
Matininko asistentas		Kęstutis Janulis	2022-09-26

AUKŠTOS ĮTAMPOS 110 kV ir 330 kV ELEKTROS PERDAVIMO TINKLŲ, ESANČIŲ RASEINIŲ RAJONO SAVIVALDYBĖJE,
 APSAUGOS ZONŲ TERITORIJŲ PLANAS M1:10000



SUTARTINIAI ŽENKLAI

	110 kV elektros perdavimo tinklų oro linijos ašinė linija
	330 kV elektros perdavimo tinklų oro linijos ašinė linija
	Oro linijos atrama - stulpas
	TP
	Elektros perdavimo tinklų apsaugos zona
	Savivaldybės teritorijos riba
	Gyvenamosios vietovės
	Žemės sklypo riba
	Laisva valstybinė žemė
	Tinklėlis ir jo numeris

Planas parengtas ortofotografinio žemėlapiu pagrindu:
 GDRLT C Nacionalinė žemės tarnyba prie ŽŪM, 2018
 GDRLT C Nacionalinė žemės tarnyba prie ŽŪM, 2020



VALSTYBĖS ĮMONĖ REGISTRŲ CENTRAS
 Lvivo g. 25-101, 09320 Vilnius, tel. (8 5) 2688262, el. p. info@registrucentras.lt
 Duomenys kaupiami ir saugomi Juridinių asmenų registre, kodas 124110246

kvalifikacijos pažym. Nr. 2M-M-1462

Pareigos	Parašas	Vardas ir pavardė	data
Grupės vadovė		Aušra Tumulavičienė	2022-09-26
Matininko asistentas		Kęstutis Janulis	2022-09-26

AUKŠTOS ĮTAMPOS 110 kV ir 330 kV ELEKTROS PERDAVIMO TINKLŲ, ESANČIŲ RASEINIŲ RAJONO SAVIVALDYBĖJE,
APSAUGOS ZONŲ TERITORIJŲ PLANAS M1:10000



SUTARTINIAI ŽENKLAI

	110 kV elektros perdavimo tinklų oro linijos ašinė linija
	330 kV elektros perdavimo tinklų oro linijos ašinė linija
	Oro linijos atrama - stulpas
	TP
	Elektros perdavimo tinklų apsaugos zona
	Savivaldybės teritorijos riba
	Gyvenamosios vietovės
	Žemės sklypo riba
	Laisva valstybinė žemė
	Tinklelis ir jo numeris

Planas parengtas ortofotografinio žemėlapiu pagrindu:
GDRLT C Nacionalinė žemės tarnyba prie ŽŪM, 2018
GDRLT C Nacionalinė žemės tarnyba prie ŽŪM, 2020



VALSTYBĖS ĮMONĖ REGISTRŲ CENTRAS
Lvivo g. 25-101, 09320 Vilnius, tel. (8 5) 2688262, el. p. info@registrucentras.lt
Duomenys kaupiami ir saugomi Juridinių asmenų registre, kodas 124110246

kvalifikacijos pažym. Nr. 2M-M-1462

Pareigos	Parašas	Vardas ir pavardė	data
Grupės vadovė		Aušra Tumulavičienė	2022-09-26
Matininko asistentas		Kęstutis Janulis	2022-09-26

AUKŠTOS ĮTAMPOS 110 kV ir 330 kV ELEKTROS PERDAVIMO TINKLŲ, ESANČIŲ RASEINIŲ RAJONO SAVIVALDYBĖJE,
 APSAUGOS ZONŲ TERITORIJŲ PLANAS M1:10000



SUTARTINIAI ŽENKLAI

	110 kV elektros perdavimo tinklų oro linijos ašinė linija
	330 kV elektros perdavimo tinklų oro linijos ašinė linija
	Oro linijos atrama - stulpas
	TP
	Elektros perdavimo tinklų apsaugos zona
	Savivaldybės teritorijos riba
	Gyvenamosios vietovės
	Žemės sklypo riba
	Laisva valstybinė žemė
	Tinklis ir jo numeris

Planas parengtas ortofotografinio žemėlapiu pagrindu:
 GDRLT C Nacionalinė žemės tarnyba prie ŽŪM, 2018
 GDRLT C Nacionalinė žemės tarnyba prie ŽŪM, 2020




VALSTYBĖS ĮMONĖ REGISTRŲ CENTRAS
 Lvivo g. 25-101, 09320 Vilnius, tel. (8 5) 2688262, el. p. info@registorcentras.lt
 Duomenys kaupiami ir saugomi Juridinių asmenų registre, kodas 124110246

kvalifikacijos pažym. Nr. 2M-M-1462

Pareigos	Parašas	Vardas ir pavardė	data
Grupės vadovė		Aušra Tumulavičienė	2022-09-26
Matininko asistentas		Kęstutis Janulis	2022-09-26

AUKŠTOS ĮTAMPOS 110 kV ir 330 kV ELEKTROS PERDAVIMO TINKLŲ, ESANČIŲ RASEINIŲ RAJONO SAVIVALDYBĖJE,
APSAUGOS ZONŲ TERITORIJŲ PLANAS M1:10000

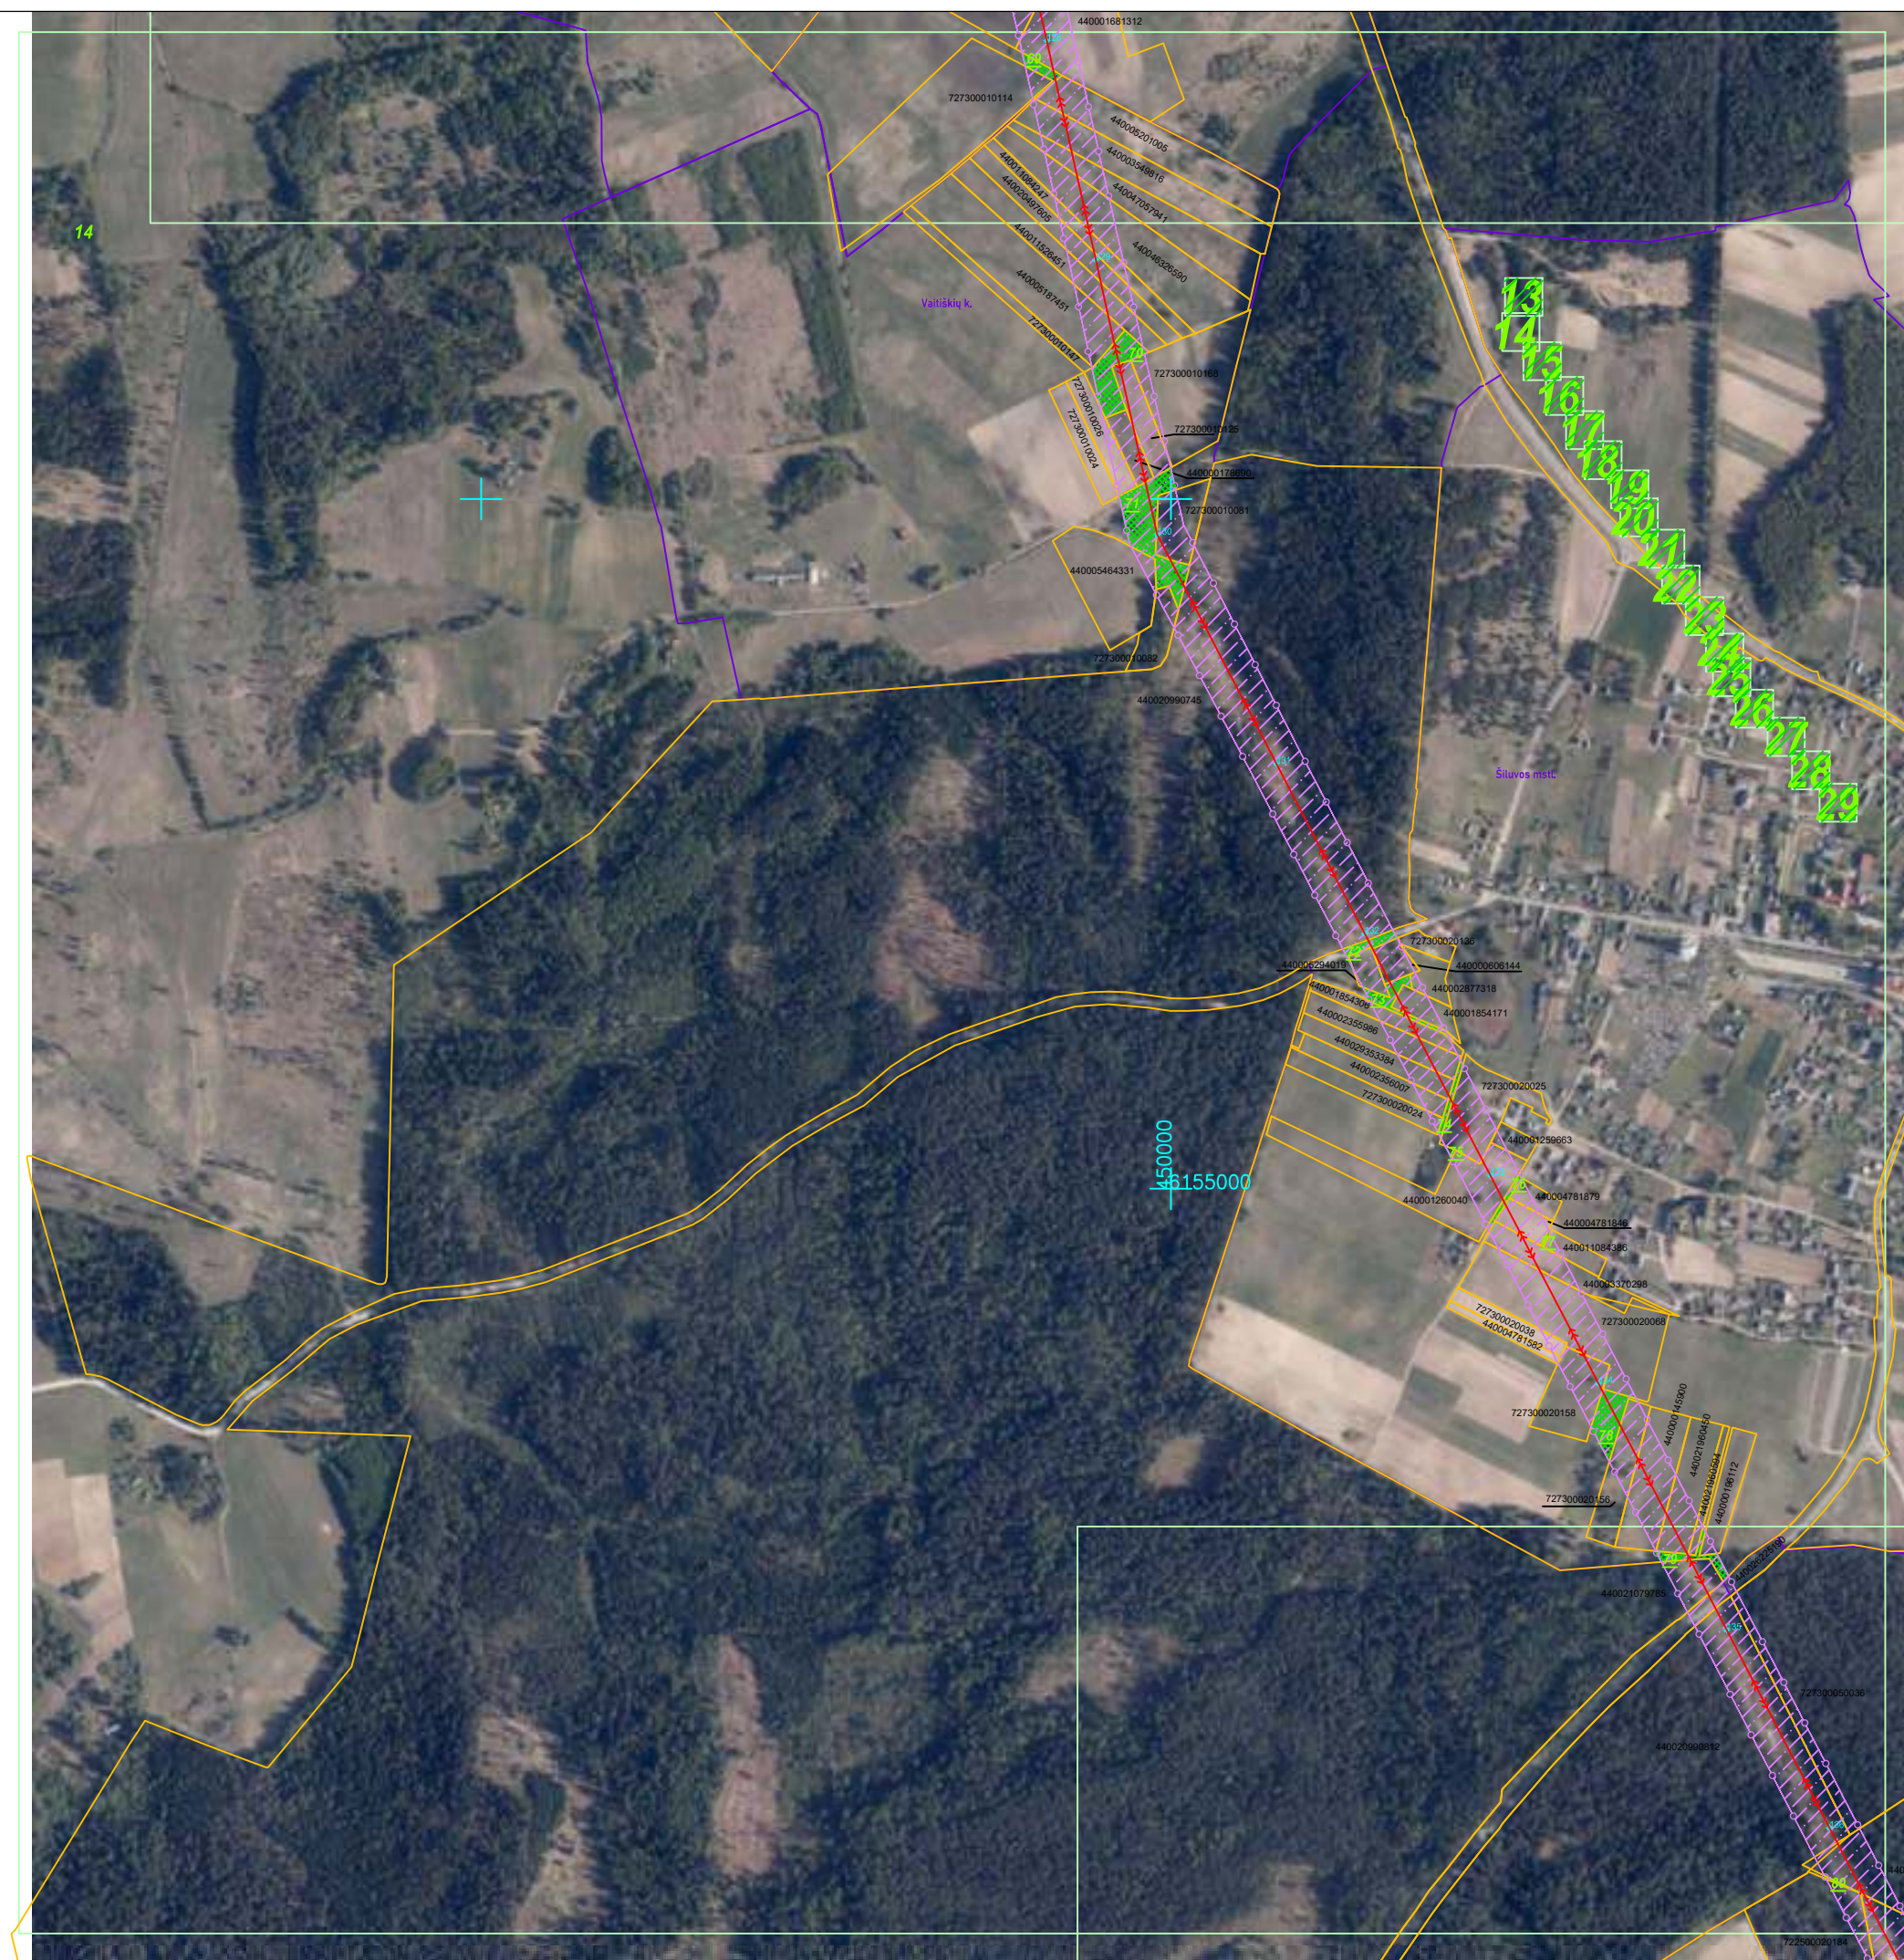

SUTARTINIAI ŽENKLAI

	110 kV elektros perdavimo tinklų oro linijos ašinė linija
	330 kV elektros perdavimo tinklų oro linijos ašinė linija
	Oro linijos atrama - stulpas
	TP
	Elektros perdavimo tinklų apsaugos zona
	Savivaldybės teritorijos riba
	Gyvenamosios vietovės
	Žemės sklypo riba
	Laisva valstybinė žemė
	Tinklelis ir jo numeris

Planas parengtas ortofotografinio žemėlapiu pagrindu:
GDRLT C Nacionalinė žemės tarnyba prie ŽŪM, 2018
GDRLT C Nacionalinė žemės tarnyba prie ŽŪM, 2020



VALSTYBĖS ĮMONĖ REGISTRŲ CENTRAS
Livo g. 25-101, 09320 Vilnius, tel. (8 5) 2688262, el. p. info@registrucentras.lt
Duomenys kaupiami ir saugomi Juridinių asmenų registre, kodas 124110246

kvalifikacijos pažym. Nr. 2M-M-1462

Pareigos	Parašas	Vardas ir pavardė	data
Grupės vadovė		Aušra Tumulavičienė	2022-09-26
Matininko asistentas		Kęstutis Janulis	2022-09-26