


Ariogalos m. gatvių išdėstymo planas  
M 1:2000

Raseinių rajono savivaldybės taryba  
20\_\_ m. \_\_\_\_\_ d. sprendimo Nr. \_\_\_\_  
1 priedas



Kartografinis pagrindas		Ortofoto
Koordinačių nustatymo būdas		Grafinis
KOORDINACIŲ ŽINIARAŠTIS		
Nr. plane	X	Y
A1	6124781	466656
A2	6124786	466651
A3	6124816	466626
A4	6124839	466612
A5	6124890	466576
A6	6124963	466530
A7	6125007	466508
A8	6125047	466485
A9	6125077	466465
A10	6125113	466439
A11	6125157	466414
A12	6125203	466388
A13	6125217	466382
A14	6125244	466374
A15	6125276	466372

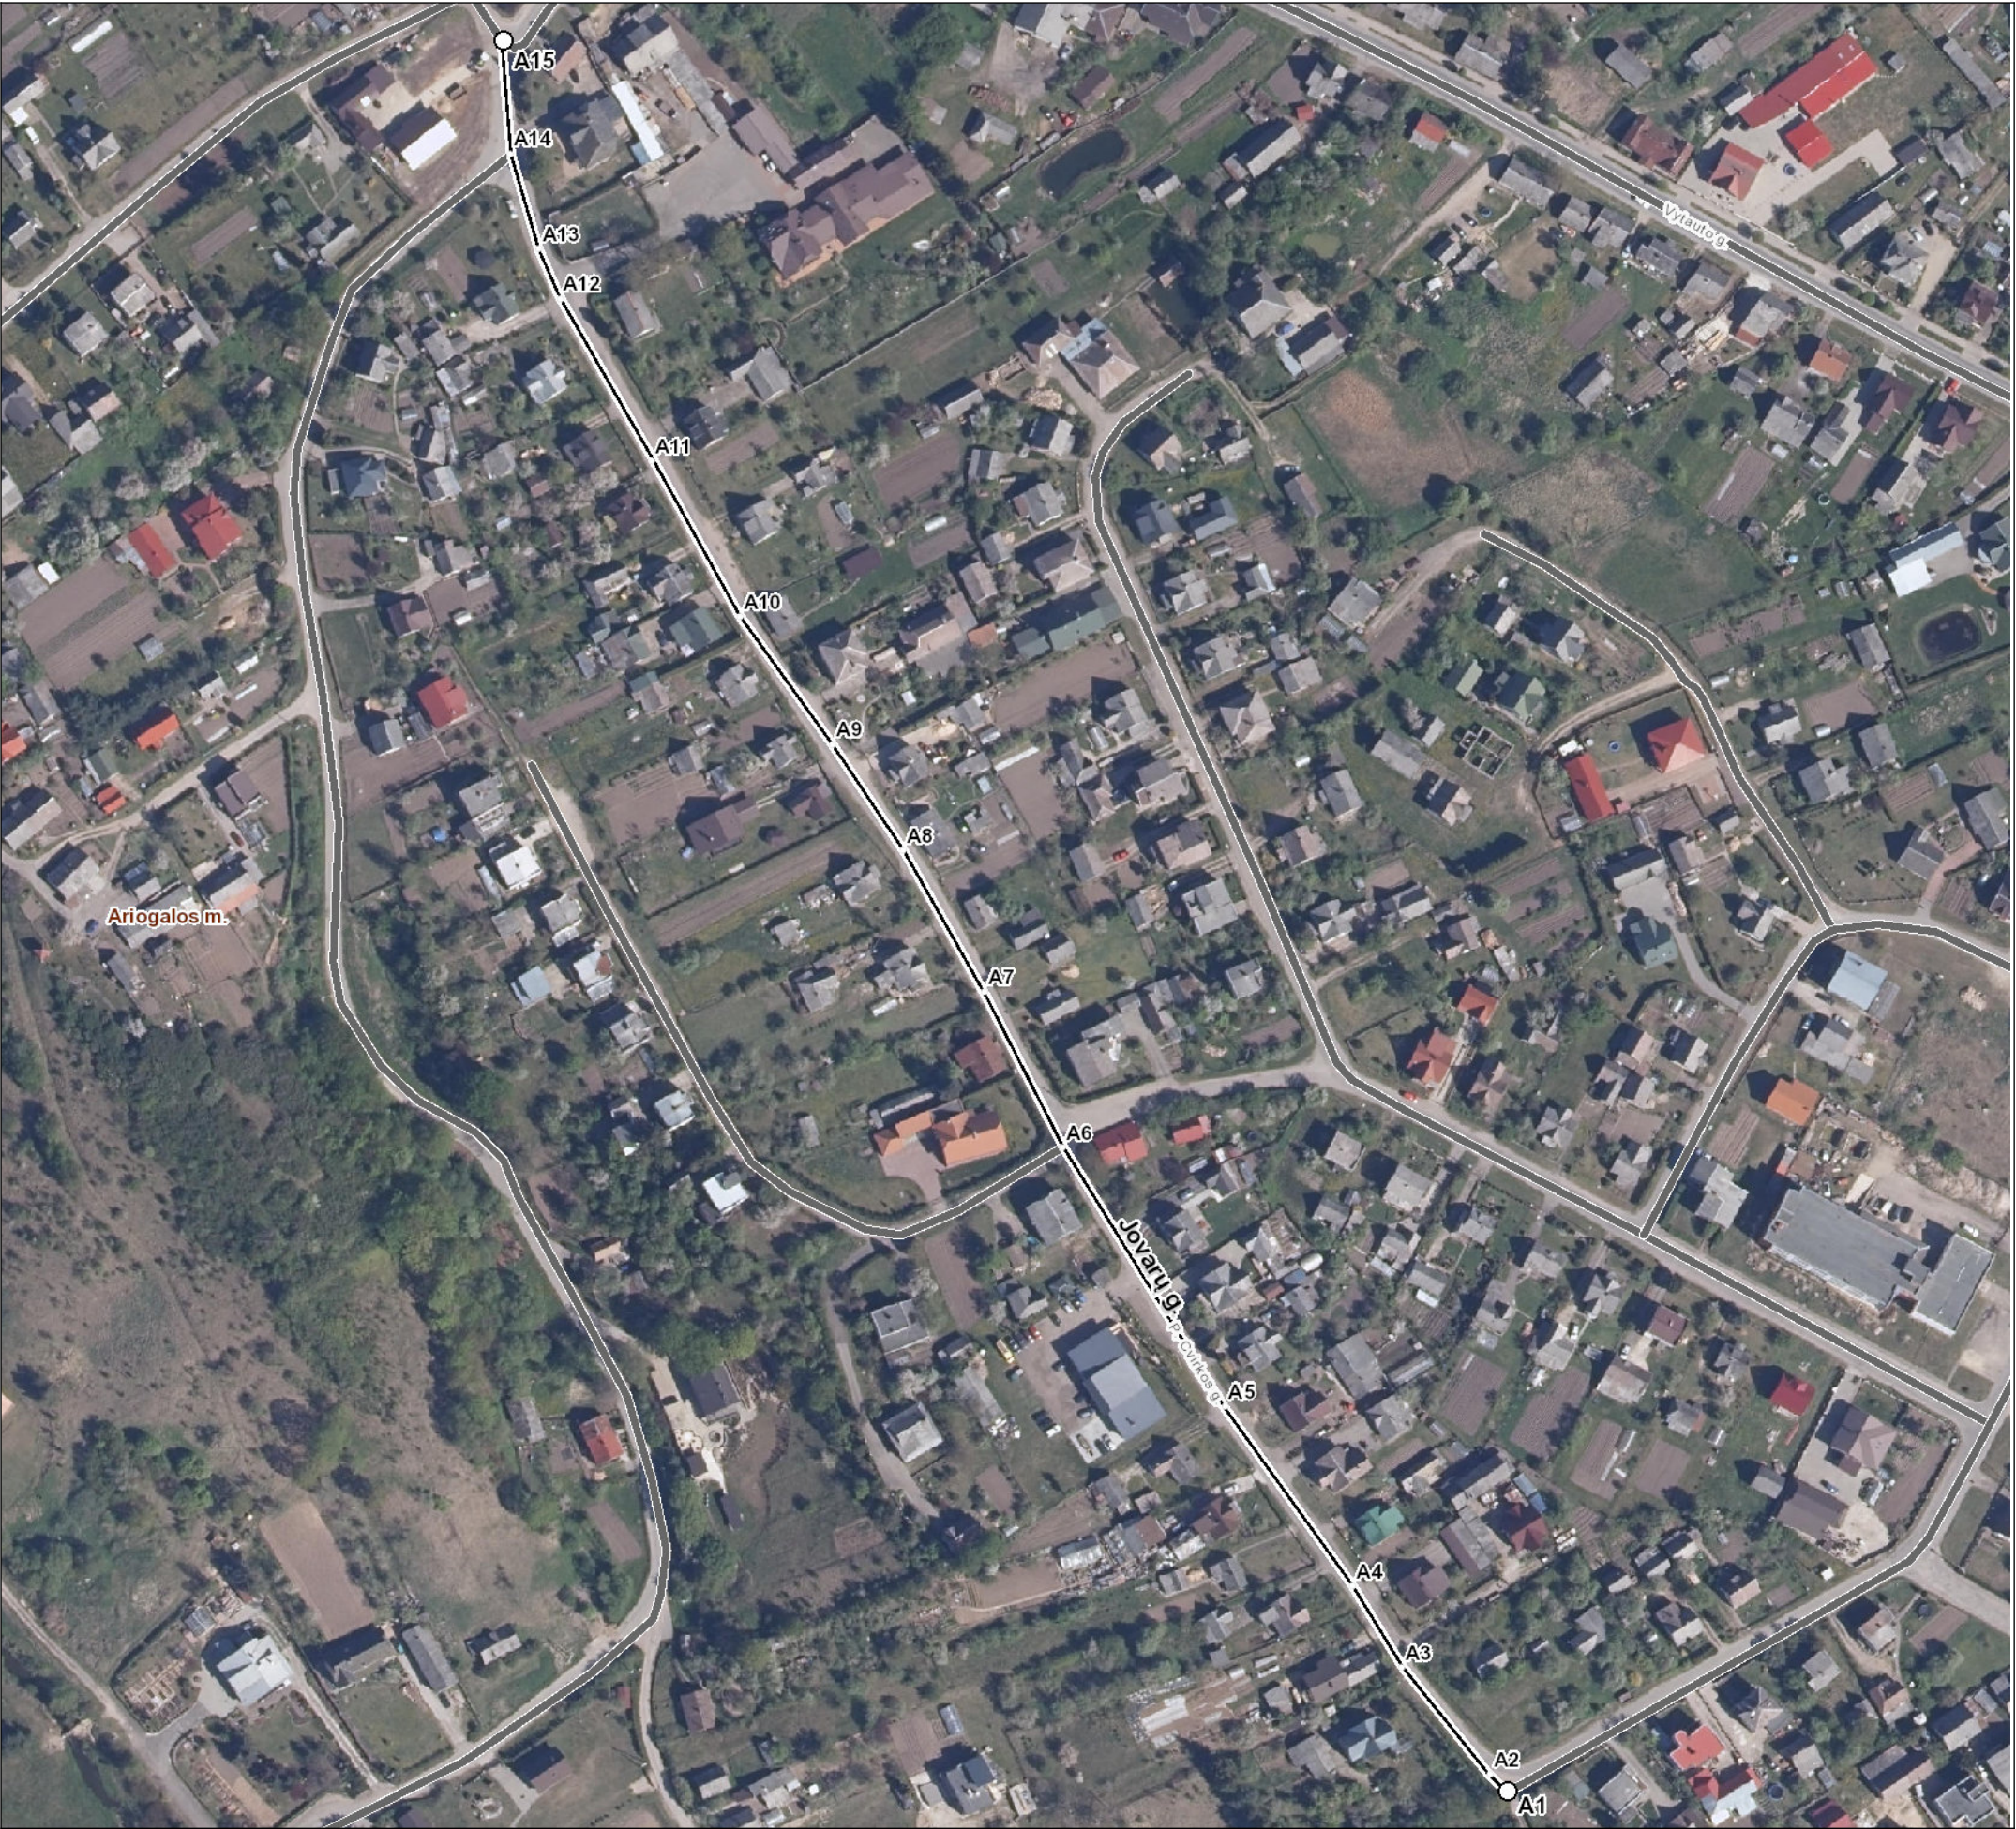

Raseinių rajono savivaldybės administracija

V. Kudirkos g. 5 60150 Raseiniai

## INFORMACIJA APIE PAVADINIMŲ GATVĖMS SUTEIKIMĄ AR KEITIMĄ

\_\_\_\_\_ Nr. \_\_\_\_\_  
(data)

Savivaldybės pavadinimas: **Raseinių rajono**

Savivaldybės tarybos sprendimo dėl pavadinimo  
gatvei suteikimo ar keitimo Nr. ir priėmimo data: \_\_\_\_\_, **20** \_\_\_\_\_ **m.** \_\_\_\_\_ **d.**

Gyvenamosios vietovės pavadinimas: **Ariogalos m.**

Gyvenamosios vietovės identifikavimo kodas: **10650**

Suteiktas gatvės pavadinimas	Buvęs gatvės pavadinimas	Gatvės taškų, pažymėtų plane, Nr.	Pastabos apie gatvės prijungimą, buvusį priklausymą kitai gyvenamajai vietai ir kita
Jovarų gatvė	P. Cvirkos gatvė	A1-A15	Keičiamas gatvės pavadinimas

Dokumentą parengė: Vyr. specialistas ARTŪRAS BALČIAUSKAS