


Arškainių k. gatvių išdėstymo planas  
M 1:1500

Raseinių rajono savivaldybės taryba  
20\_\_ m. \_\_\_\_\_ d. sprendimo Nr. \_\_\_\_  
1 priedas



Kartografinis pagrindas		Ortofoto
Koordinačių nustatymo būdas		Grafinis
KOORDINAČIŲ ŽINIARAŠTIS		
Nr. plane	X	Y
A1	6138879	445514
A2	6138849	445452
A3	6138842	445436
A4	6138838	445426
A5	6138838	445416
A6	6138842	445405
A7	6138855	445398
A8	6138927	445355
A9	6139010	445310
A10	6139103	445260

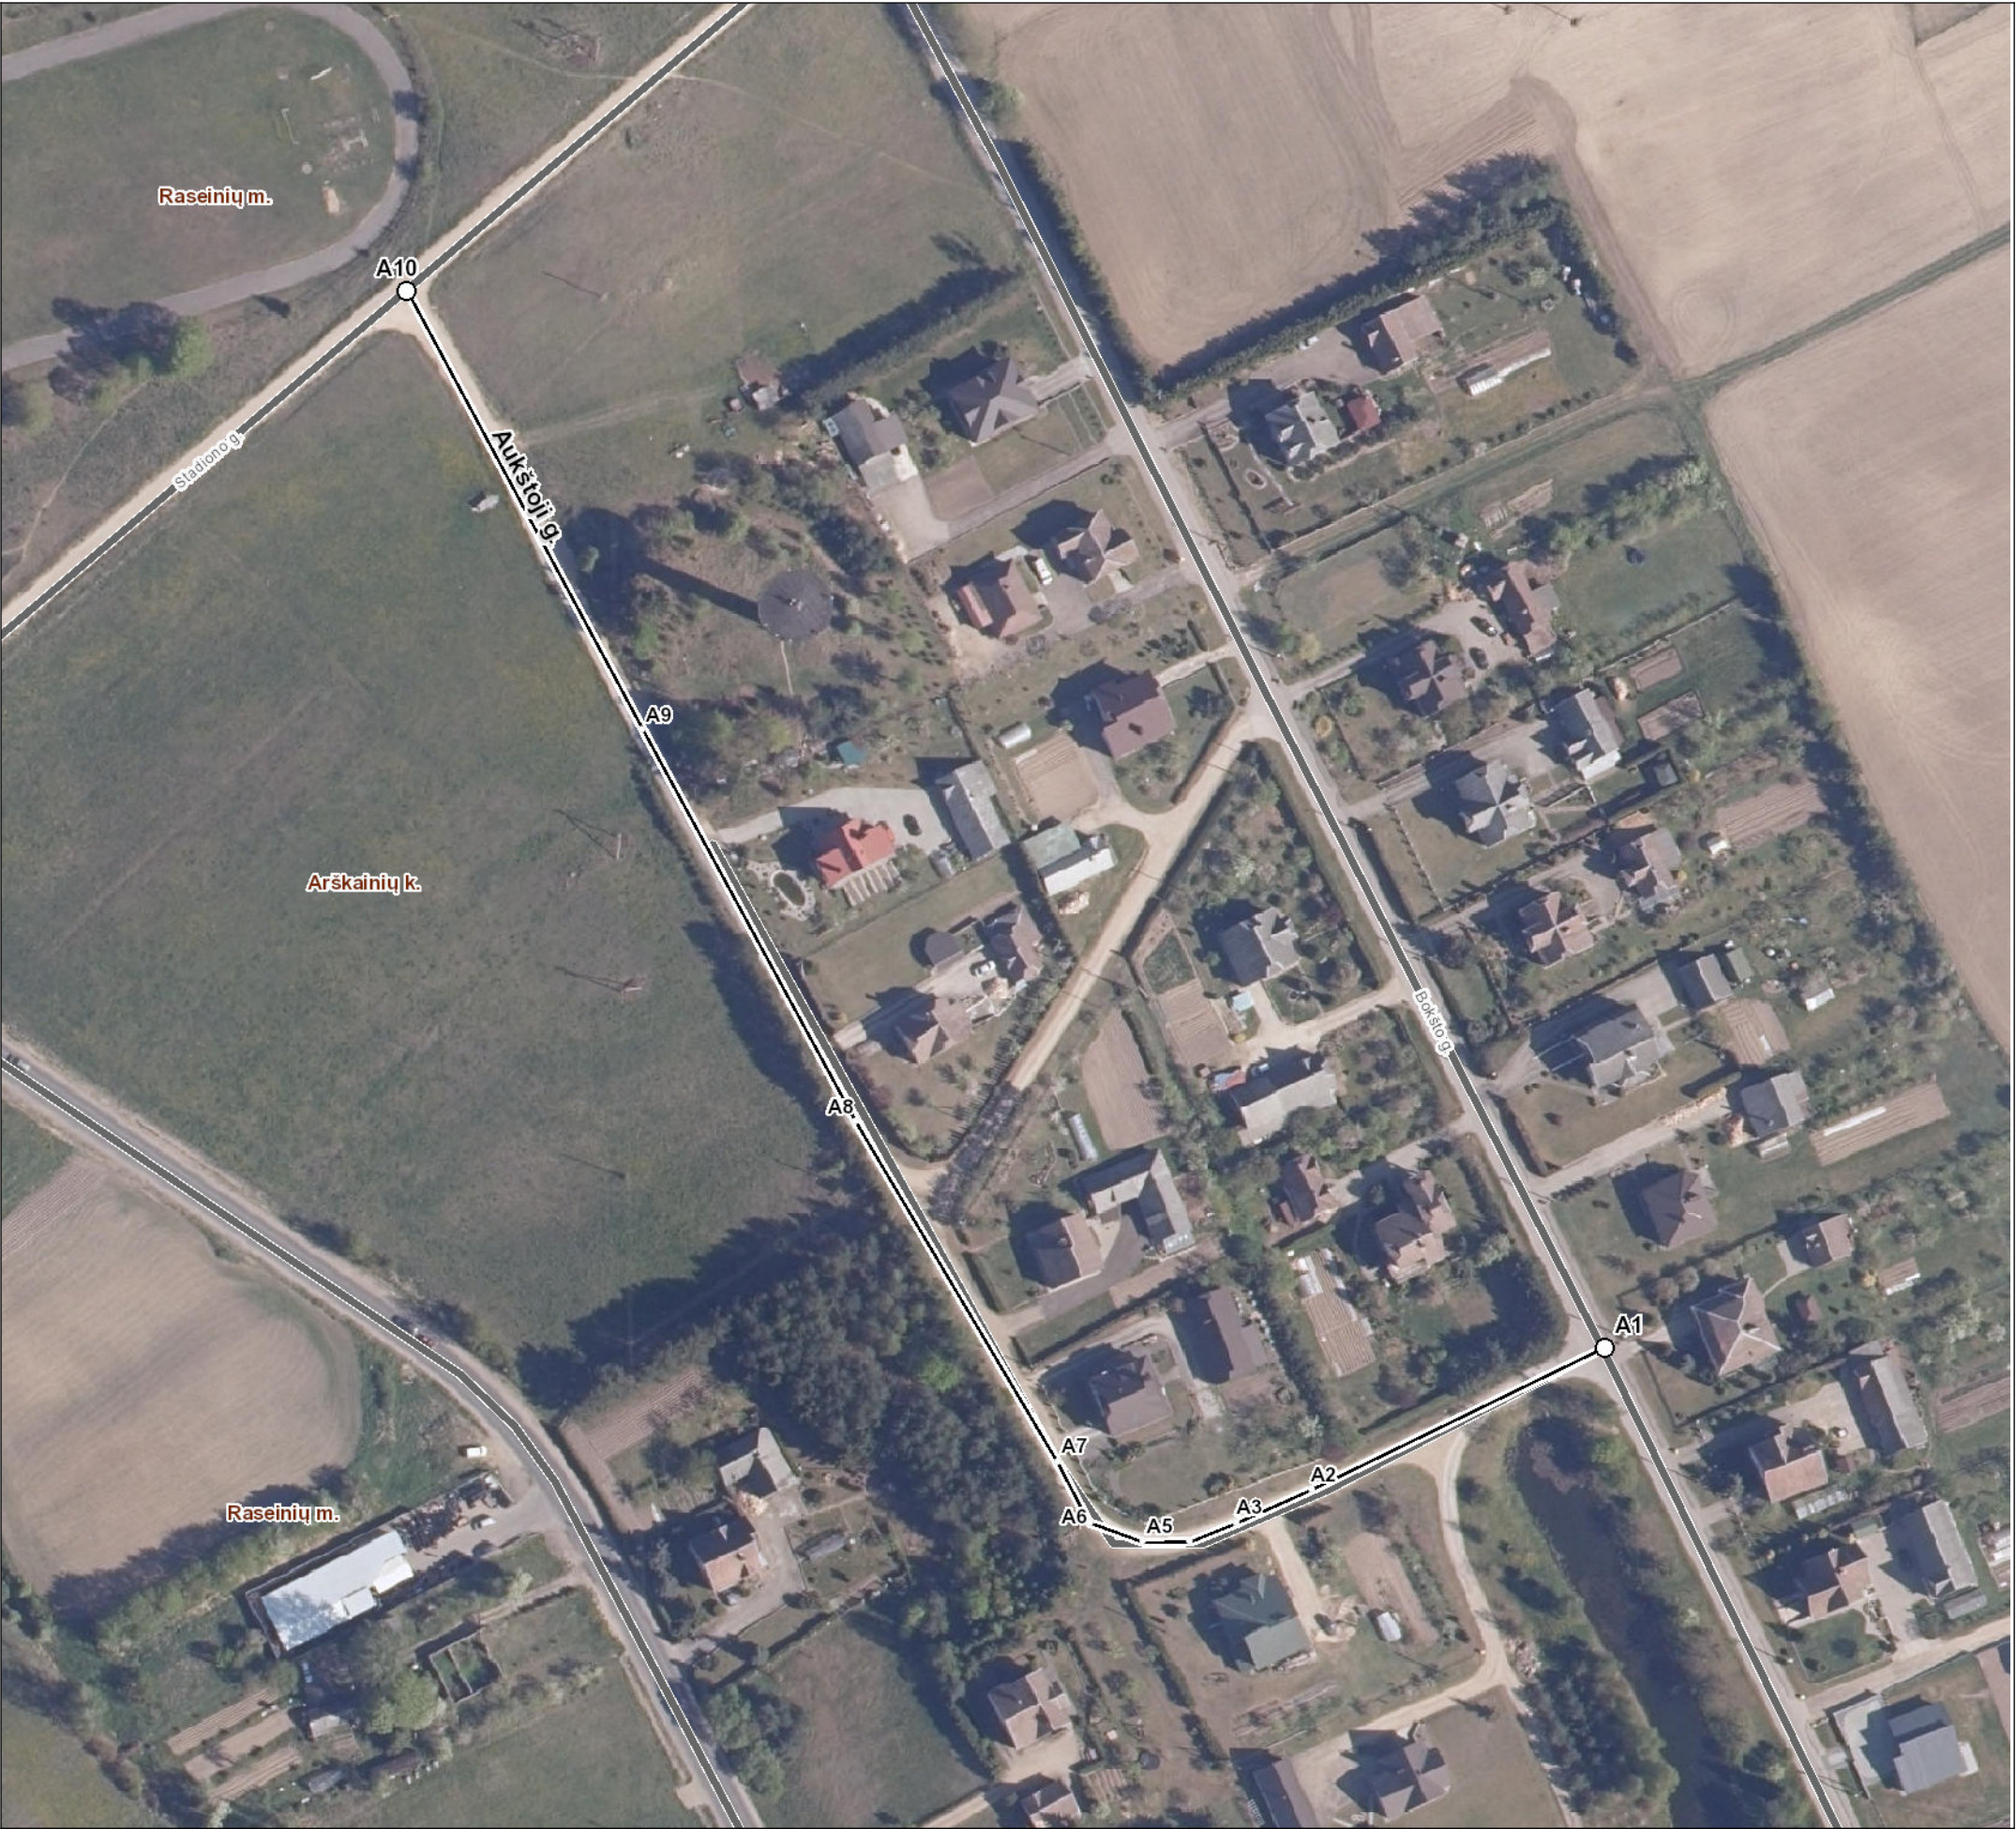

Raseinių rajono savivaldybės administracija

V. Kudirkos g. 5 60150 Raseiniai

## INFORMACIJA APIE PAVADINIMŲ GATVĖMS SUTEIKIMĄ AR KEITIMĄ

\_\_\_\_\_ Nr. \_\_\_\_\_  
(data)

Savivaldybės pavadinimas: **Raseinių rajono**

Savivaldybės tarybos sprendimo dėl pavadinimo  
gatvei suteikimo ar keitimo Nr. ir priėmimo data: \_\_\_\_\_, 20\_\_\_\_ m. \_\_\_\_\_ d.

Gyvenamosios vietovės pavadinimas: **Arškainių k.**

Gyvenamosios vietovės identifikavimo kodas: **10695**

Suteiktas gatvės pavadinimas	Buvęs gatvės pavadinimas	Gatvės taškų, pažymėtų plane, Nr.	Pastabos apie gatvės prijungimą, buvusį priklausymą kitai gyvenamajai vietai ir kita
Aukštoji gatvė		A1-A10	pratęsiama, keičiamos geografinės charakteristikos

Dokumentą parengė: Vyr.specialistas ARTŪRAS BALČIAUSKAS