



PROJEKTUOJAMO STATINIO FASADAS (M 1:150)

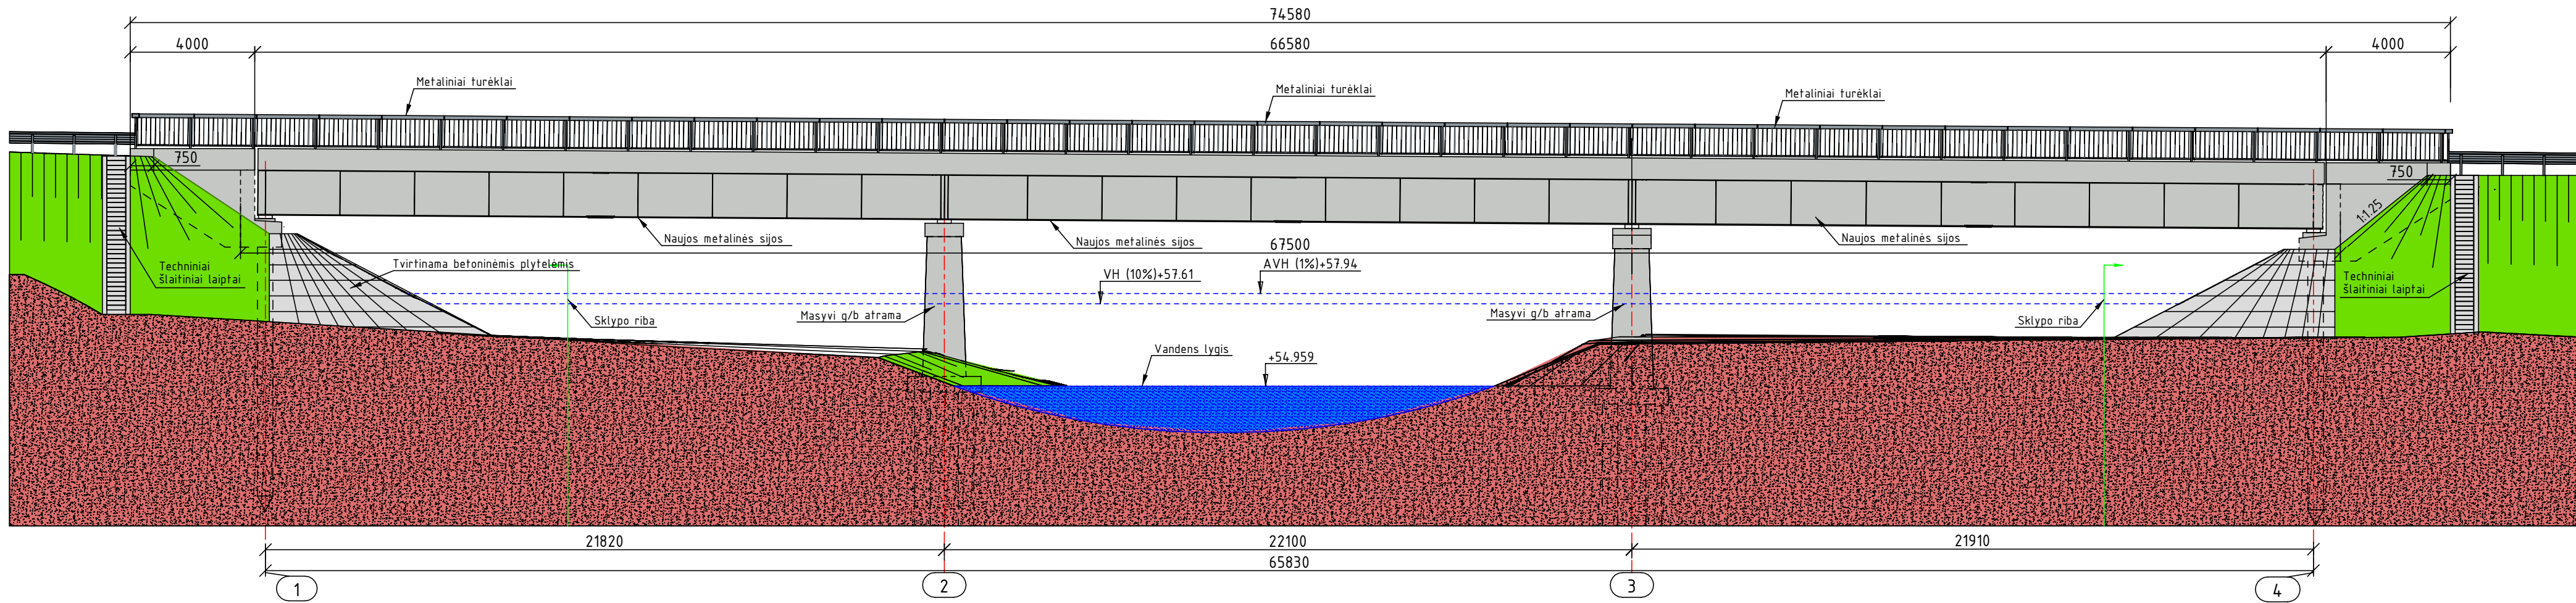

TILTO SKERSINIS PJŪVIS (M 1:50)

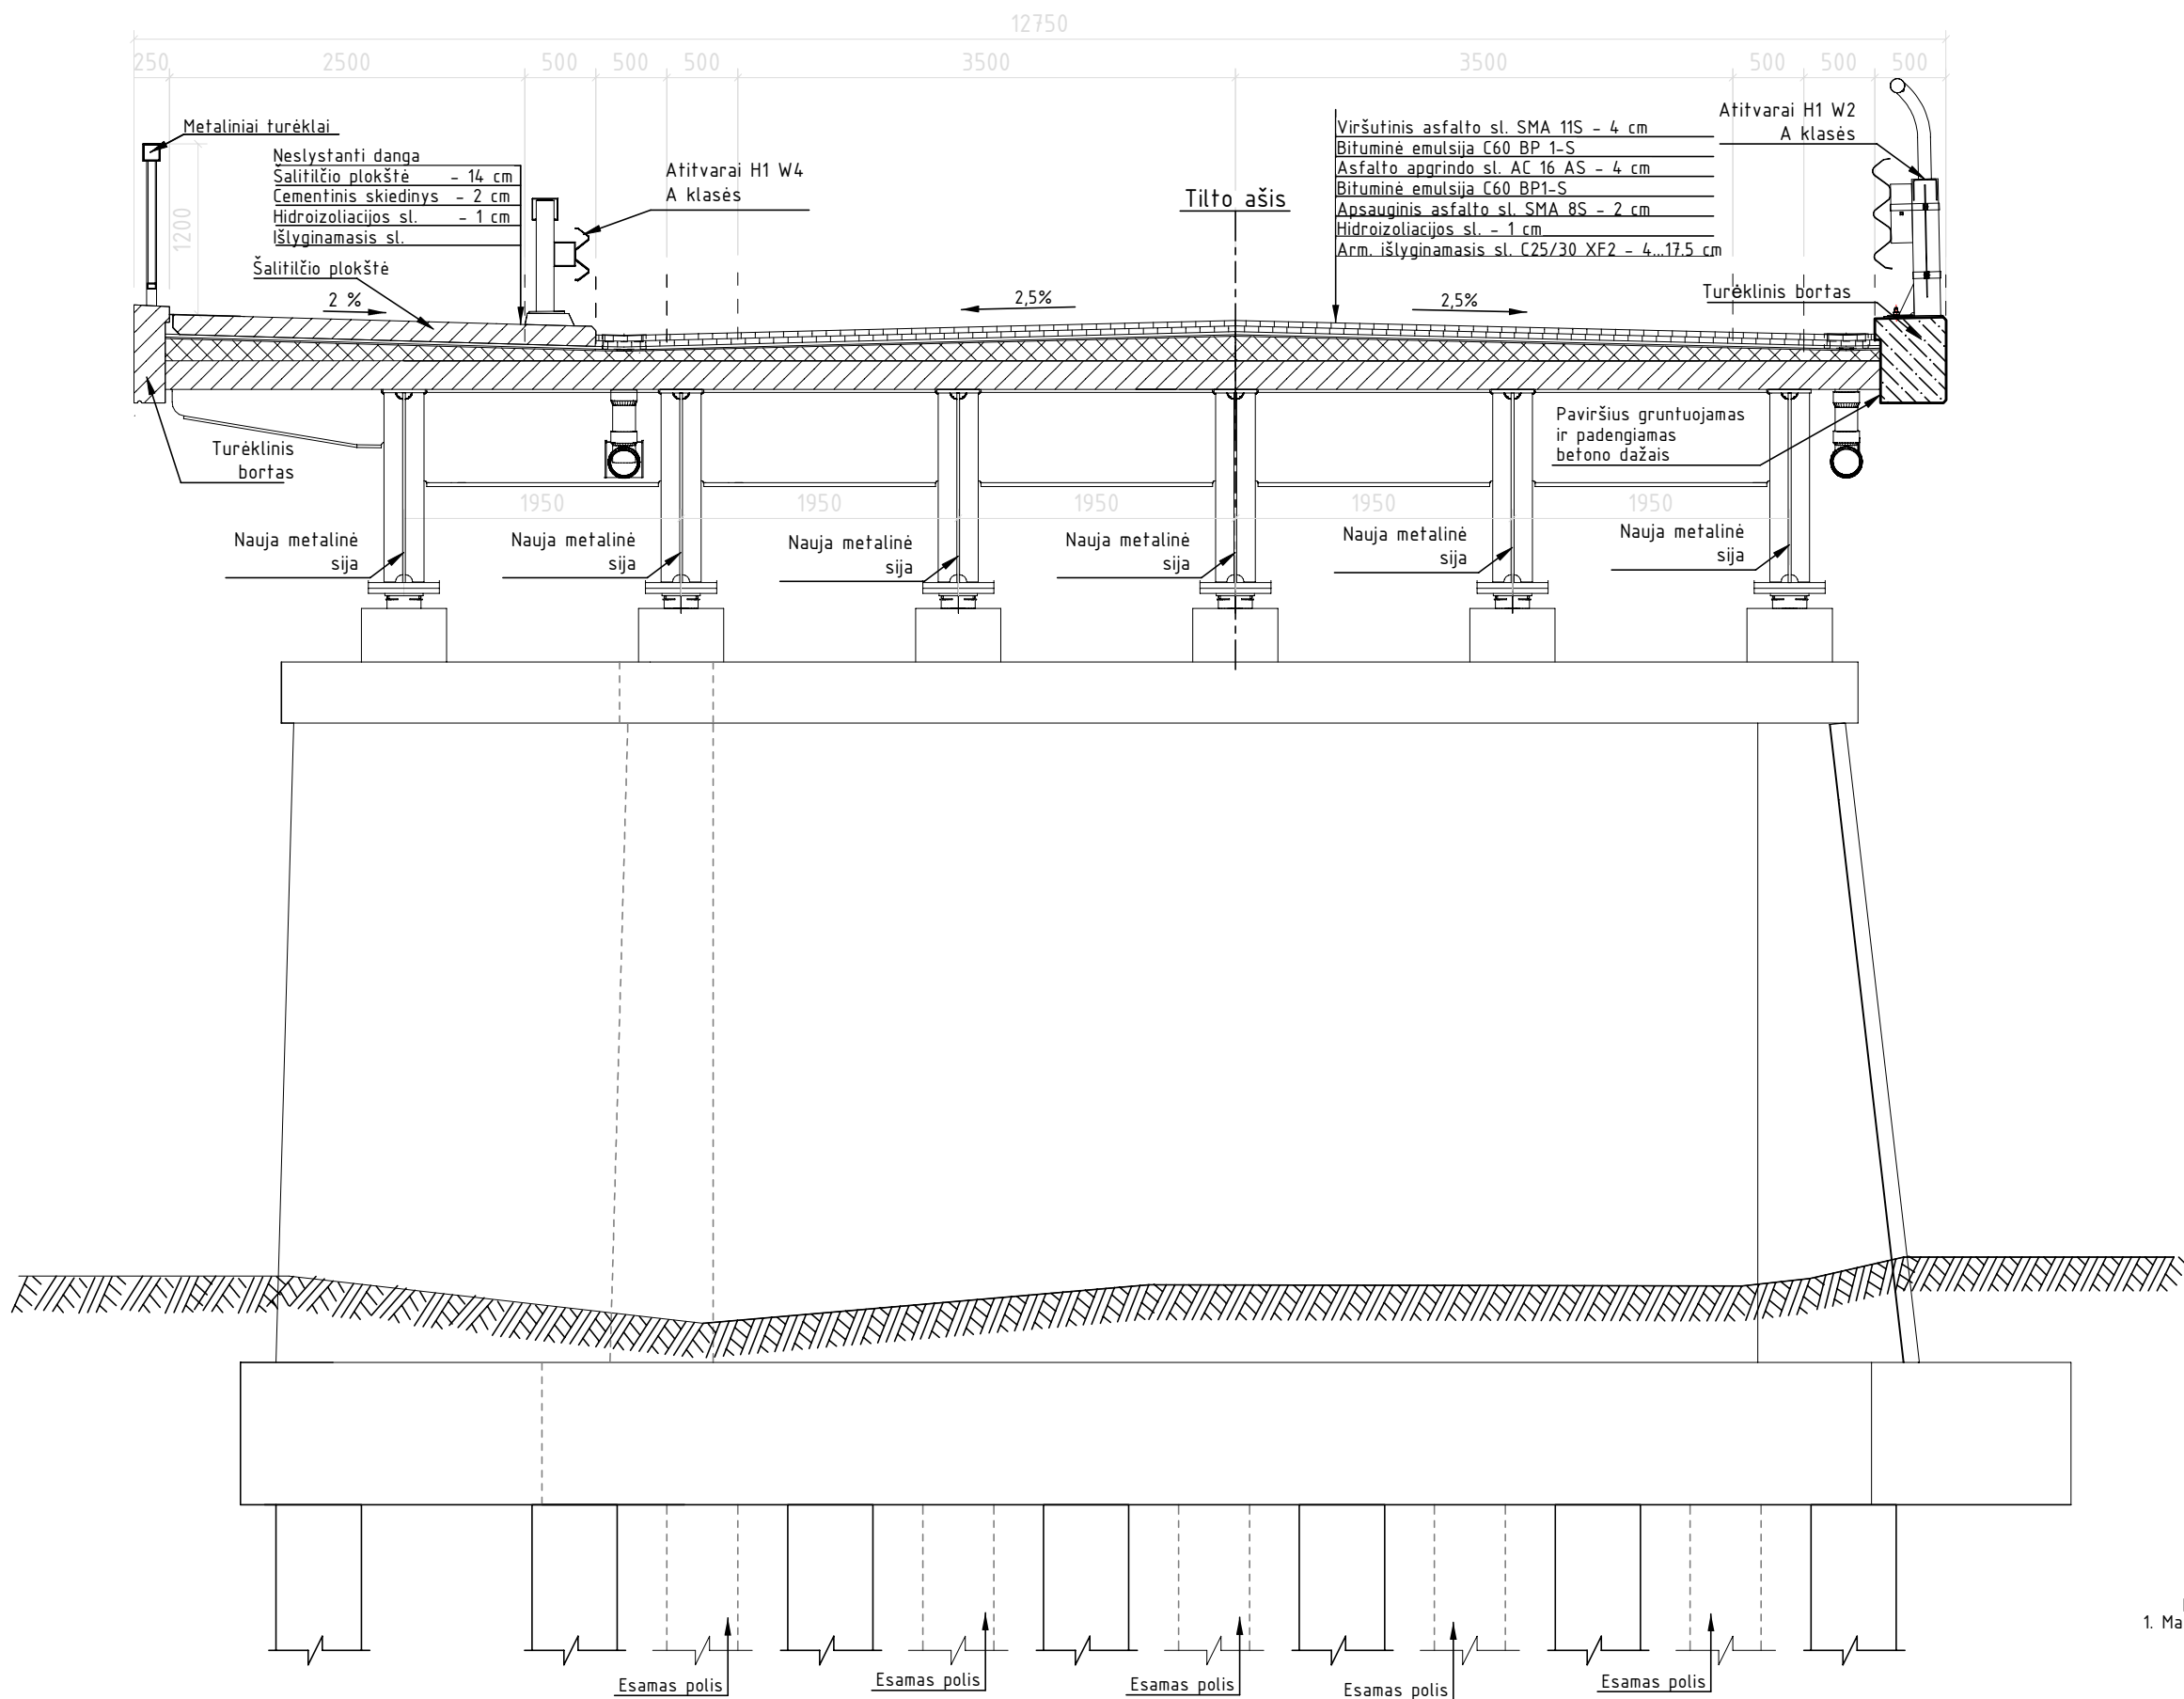

KONSTRUKCIJŲ MEDŽIAGIŠKUMAS IR SPALVOS:

- Gelžbetoninės atramos (krantinės ir tarpinės). Gruntuojamos, glaistomos ir padengiamos elastingais betono dažais RAL 7035.
- Turėkliniai bortai. Gruntuojama, glaistoma ir padengiama elastingais betono dažais RAL 7035.
- Metalinės sijos. Padengiamos antikorozine danga RAL 7035.
- Metaliniai cinkuoti elementai (turėklai ir atitvarai). Natūralaus cinko atspalvis.

DANGOS:

- Šlaito elementai. Betoninės plytelės, šlaitiniai laiptai (natūrali betono spalva).
- Važiuojamoji kelio danga. Asfaltas
- Šalitiltis. Epoksidinė danga su smėlio pabarstu RAL 7032.
- Kelkraštis. Skaldažolė
- Kelio sankasos šlaitai. Apželdinama žolė

0	2024-07	PROJEKTINIAI PASIŪLYMAI
LAIDA	DATA	LAIDOS STATUSAS. KEITIMŲ PAVADINIMAS (PRIEŽASTIS)
KVAL. PATV. DOK. NR.	INHUS ENGINEERING	STATINIO PROJEKTO PAVADINIMAS
		Valstybinės reikšmės krašto kelio Nr. 225 Raseiniai-Baisogala 7,199 km tilto per Dubysą rekonstravimas
39128	PV	STATINIO NUMERIS IR PAVADINIMAS
		Valstybinės reikšmės krašto kelio Nr. 225 Raseiniai-Baisogala 7,199 km tiltas per Dubysą
34441	PDV	DOKUMENTO PAVADINIMAS
		Statinio fasadas M 1:150, skersinis pjūvis
LT	UŽSAKOVAS	DOKUMENTO ŽYMUO
	AB „Via Lietuva“	HE-24-1.007-00-PP-BR-P2
		LAPAS LAPŲ
		1 1