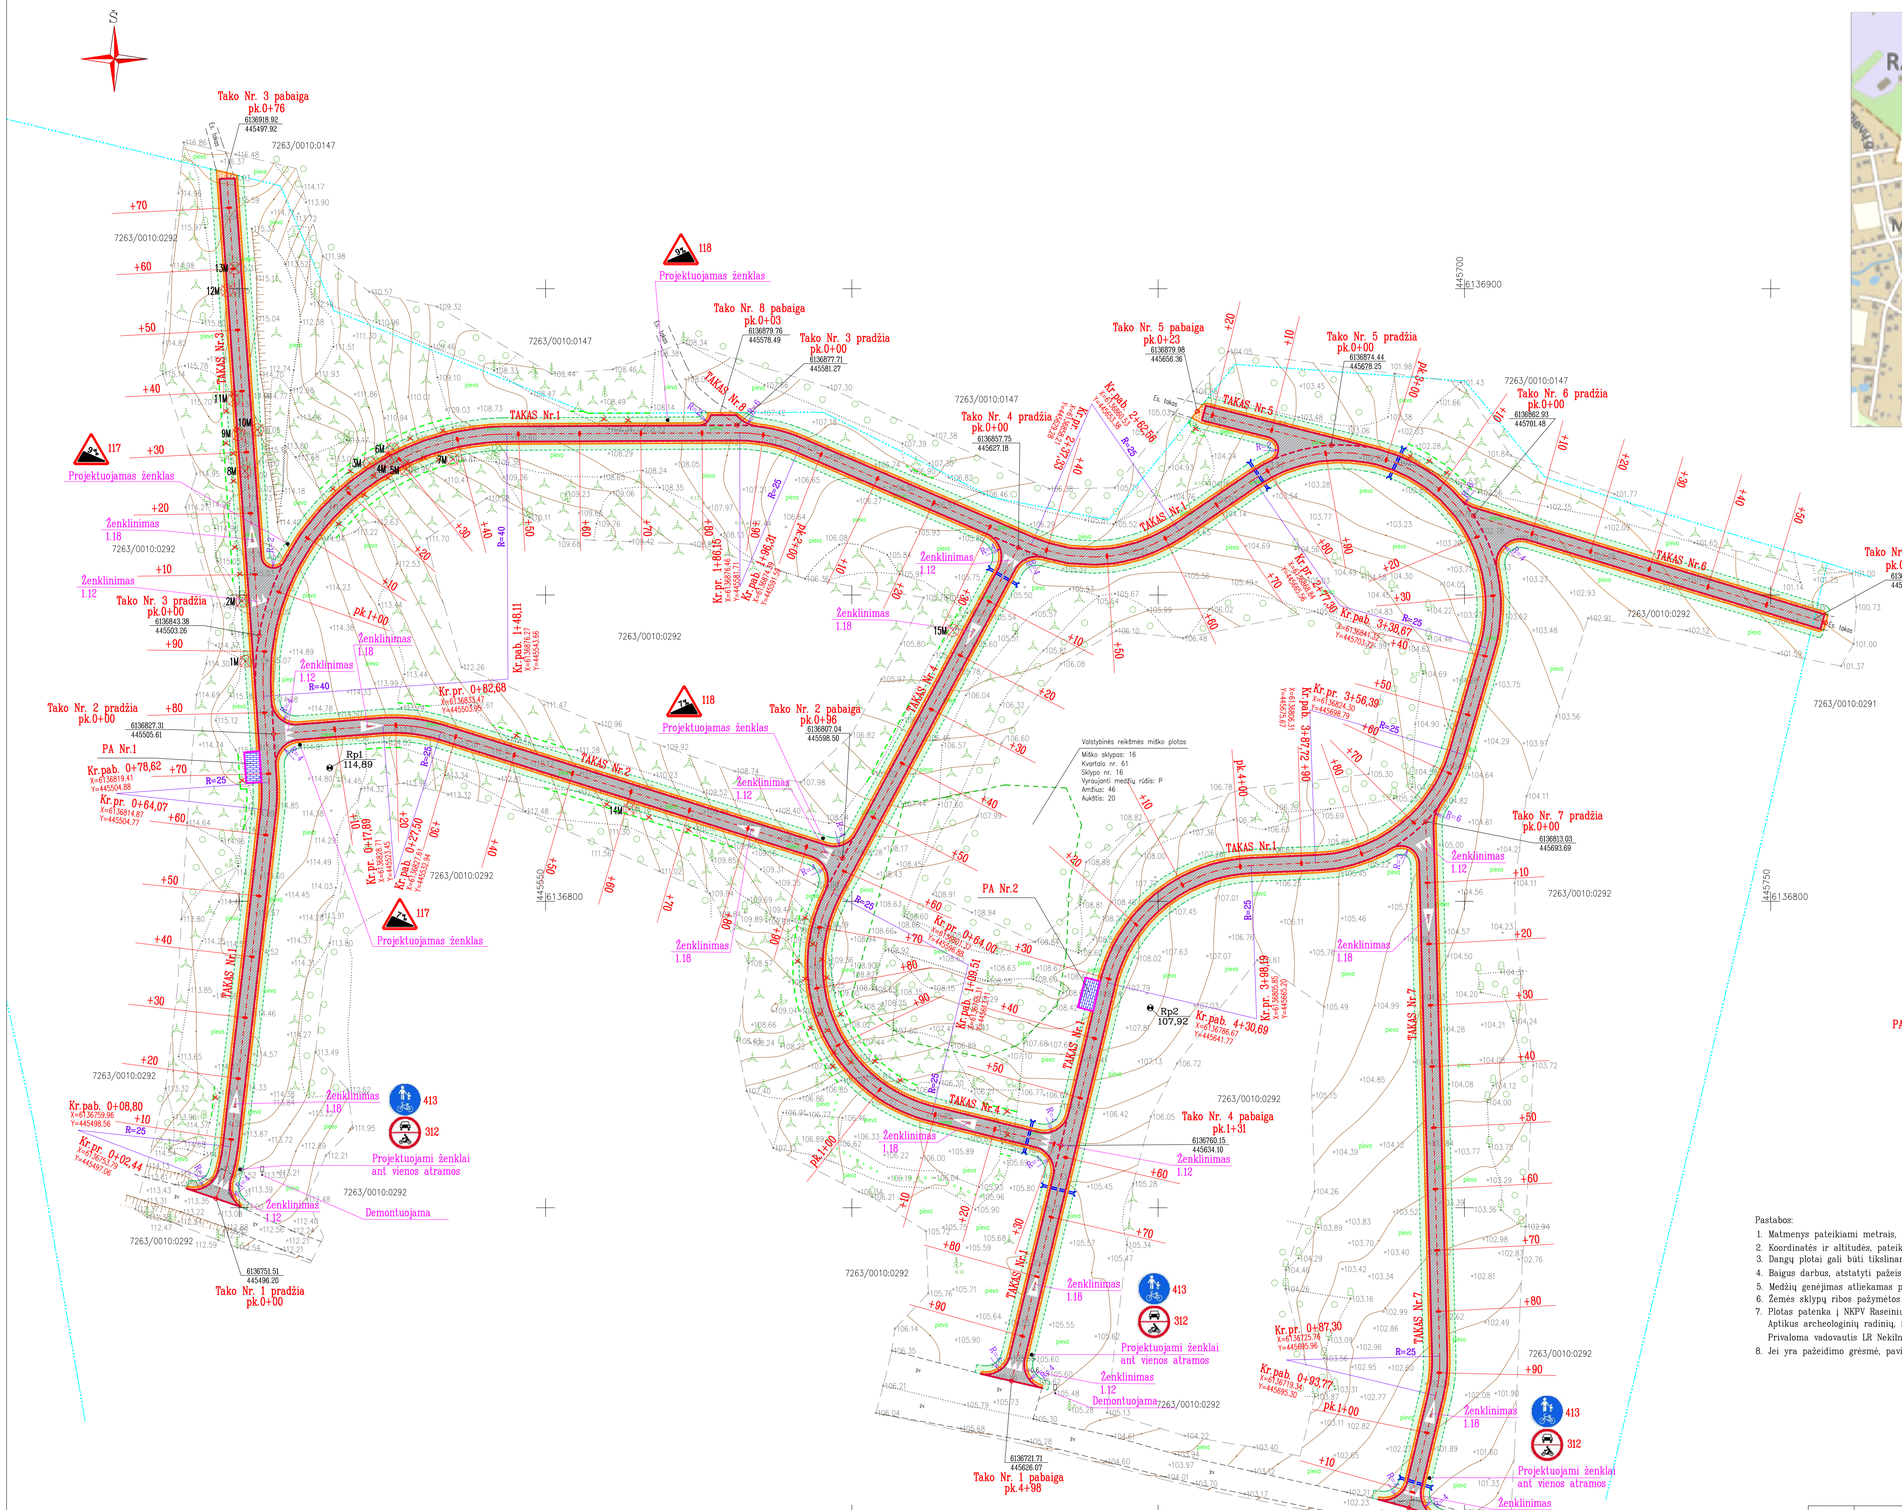

Objekto vietos schema

SUTARTINIAI ŽENKLAI

- Žemės sklypų ribos;
- Galiojančios topografinės nuotraukos riba;
- Projektuojamo tako ašis;
- Projektuojamo asfalto dangos kraštas;
- Skalda sutvirtintas tako kraštas;
- Projektuojama asfalto danga;
- Projektuojama skaldos danga;
- Projektuojami betoniniai vejos bordiūrai;
- Projektuojama betoninių trinkelių danga;
- Projektuojamas užpylimas ir apsėjimas;
- PA Nr.2 — Projektuojama poilsio aikštelė su suoliuku, šiukšliadėže, dviračių stovais;
- Projektuojama pralaida PP d300; L=5,0 m;
- Šalinami krūmai;
- Šalinamų krūmų riba;
- 1M — Šalinami medžiai ir jų numeriai plane.

Pastabos:

1. Matmenys pateikiami metrais, altitudės LAS07 sistemoje metrais, geoidas LIT20G;
2. Koordinatės ir altitudės, pateiktos brėžinyje, gali toleruojos ribose skirtis nuo faktinių;
3. Dangų plotai gali būti tikslinami vykdymo metu;
4. Baigus darbus, atstatyti pažeistą augalinį sluoksnį ir dangas, užterštas dangas nuvalyti, sutvarkyti teritoriją.
5. Medžių genėjimas atliekamas pagal poreikį;
6. Žemės sklypų ribos pažymėtos pagal VĮ Registrų centras duomenis;
7. Plotas patenka į NKPV Raseinių piliakalnis, vad. Prabauda (kodas 5564) vizualinės apsaugos pozonį. Aptikus archeologinių radinių, nedelsiant stabdyti darbus ir informuoti atsakingas institucijas. Privaloma vadovautis LR Nekilnojamojo kultūros paveldo apsaugos įstatymo 9 str. 3 dalimi;
8. Jei yra pažeidimo grėsmė, pavienius medžius reikia aptverti 1,8 m aukščio mediniais skydais ar lentomis.

0	2026-05	Viešinimui, statybą leidžiančiam dokumentui	
LAIDA	IŠLEIDIMO DATA	LAIDOS STATUSAS. KEITIMO PRIEŽASTIS (JEI TAIKOMA)	
KVAL. PATV. DOK. NR.	IĮ "PRIMEGA" tel. 0-680-50832		Statinio projekto pavadinimas: Inžinerinių statinių Raseinių m., Vilniaus g. 1B supaprastintas naujos statybos projektas
6165	PV	Remigijus Pužas	
15405	PDV	Remigijus Pužas	
			Dokumento pavadinimas: Projektinių pasiūlymų suvestinis planas M1:500 — Laida: 0
LT	Statytojas ir (arba) užsakovas: Raseinių r. savivaldybės administracija		Dokumento žymuo: PRI 25-10-SSP-PP-BRI — Lapas: 1 — Lapų: 1