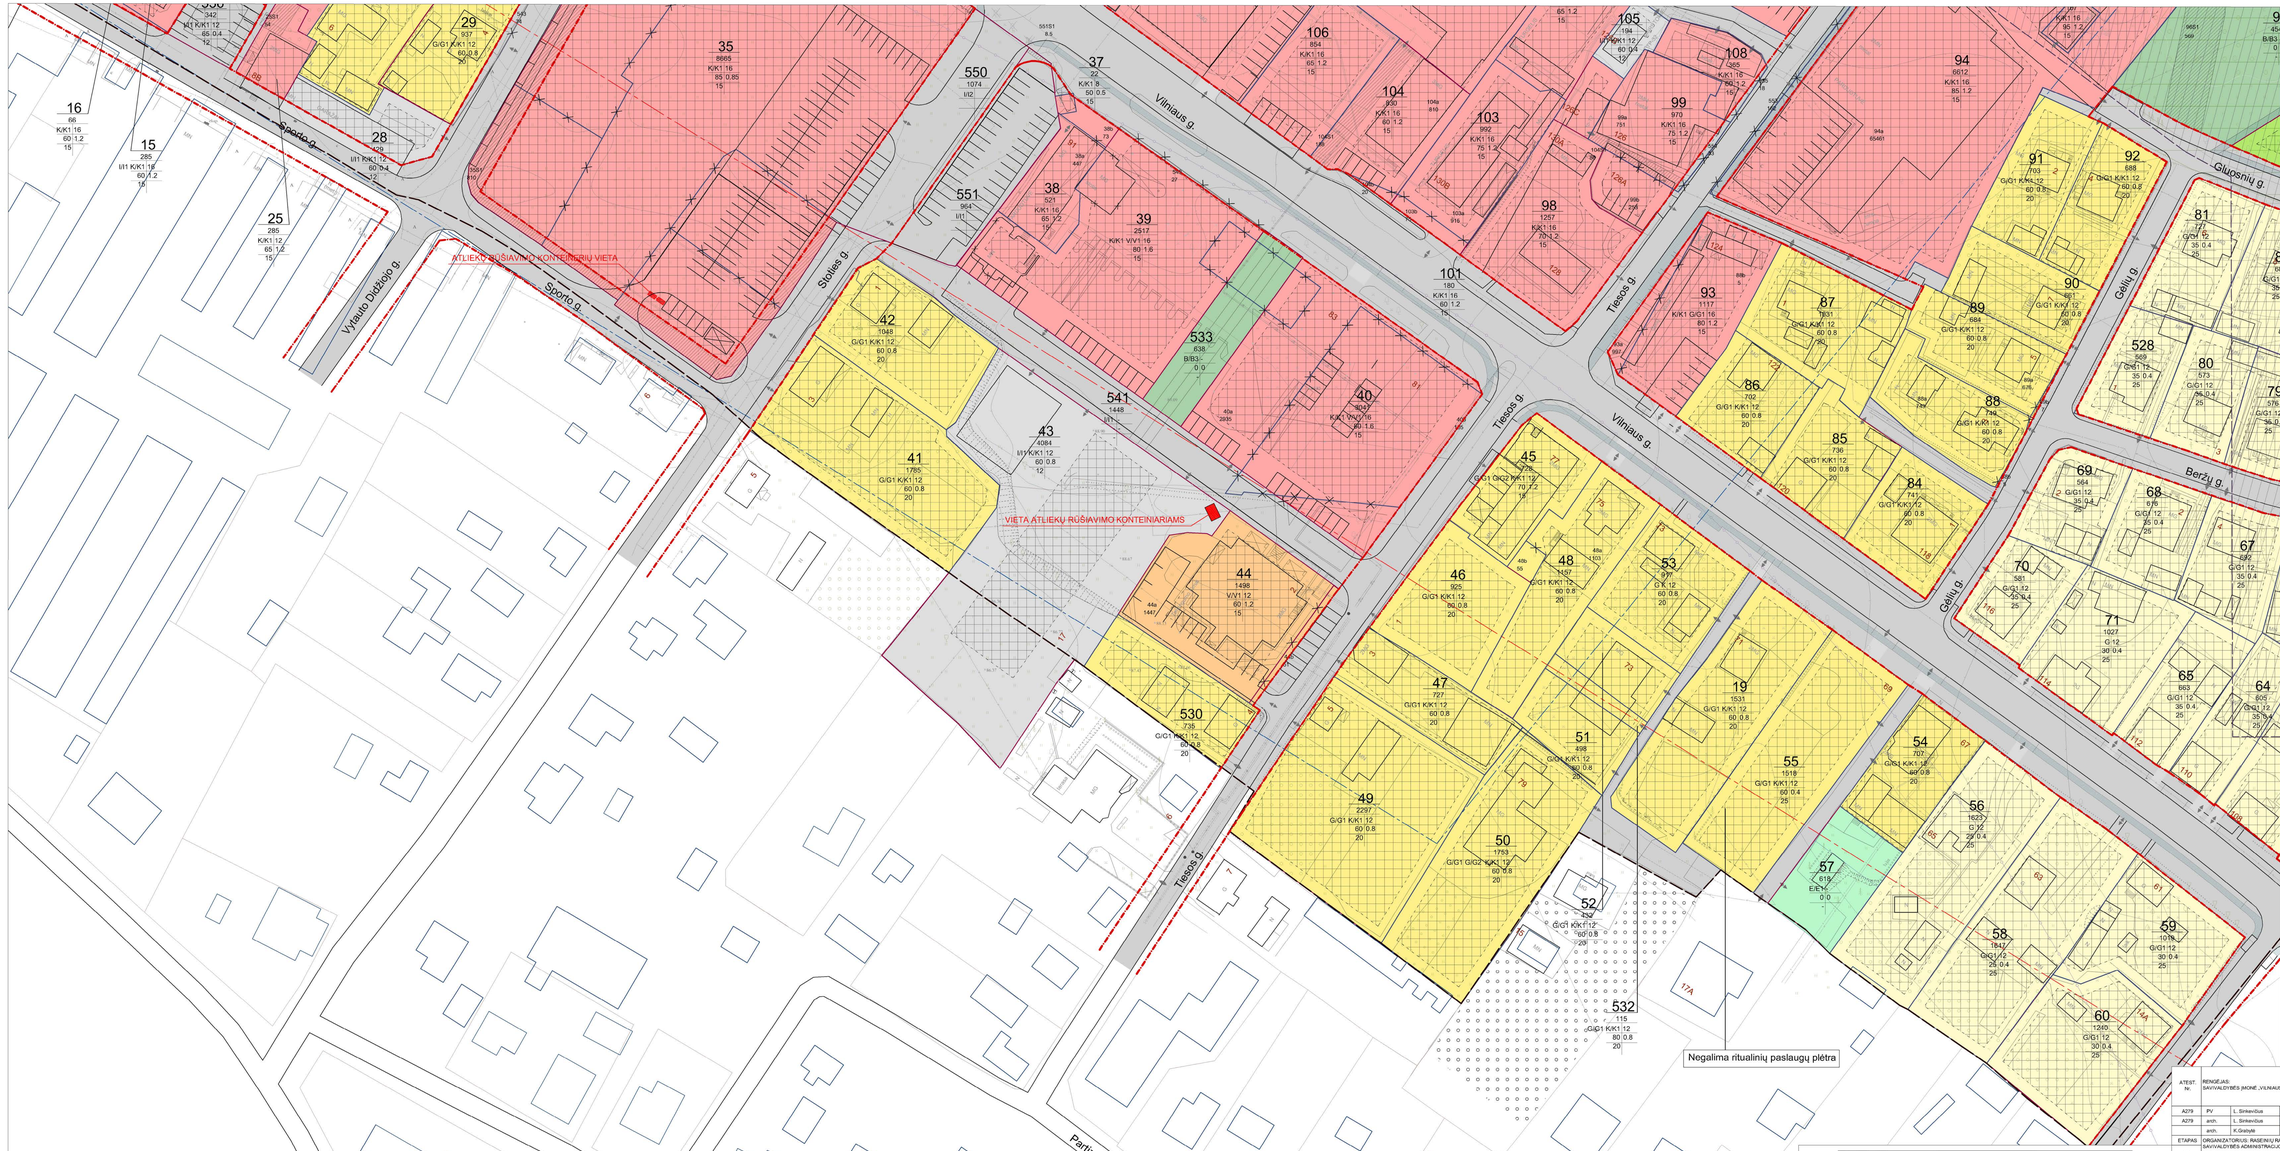
Raseinių miesto centrinės dalies detalusis planas
SUTARTINIAI ŽENKLAI
Detalaus plano galiojimo riba
Centrinės miesto dalies riba
Vizualinio identiteto zona
Gamtinio karkaso teritorija
Nuotekų valymo įrenginių sanitarinė apsaugos zona
Esamo įregistruoto žemės sklypo riba
Neįregistruoto žemės sklypo riba
Planuojamo žemės sklypo riba
Naikinama žemės sklypo riba
Gatvės važiuojamoji dalis
Gatvės ir takų raudonosios linijos
Nenortorinio eismo kategorijos gatvė, takas
Privažiavimas
Automobilių ir dviračių stovėjimo vieta
Servitutas
Nekilnojamosios kultūros vertybės riba
Nekilnojamosios kultūros vertybės apsaugos zonos
▲ 1576 - Bažnyčia ir buvusio Dominikonų vienuolyno pastato liekanos
2228 - Buvusio Dominikonų vienuolyno ūkiniai pastatai
▲ 2673 - Senasis paštas
4973 - Pamiršlės „Žemaitis"
▲ 20912 - Alko šaltinis, vadinamas Magdės šuliniu
Įvažiavimas-išvažiavimas
Šiukšlių dėžė
Gėlinė
Suolas
Dviračių stovas
Informaciinis stendas
Pagal žemės sklypų, esančių Raseinių m. sav. Vilniaus g. 93, Stoties g. 4, Stoties g. 2, Sporto g. 1, Sporto g. 3 detalųjį planą suplanuotus ir įrengtas šviesoforas
Užstatytį leidžiama teritorija (ne arčiau kaip 3 metrai nuo sklypo ribos)
TERITORIJOS TVARKYMO IR NAUDOJIMO RE ŽYMUO
1 - sklypo numeris;
2 - sklypo plotas (m²);
3 - teritorijos naudojimo būdas ar potūpis;
4 - leistinas pastatų aukštis metrais;
5 - leistinas žemės sklypo užstatymo tankumas procentais;
6 - leistinas žemės sklypo užstatymo intensyvumas;
7 - minimalus priklausomųjų želdynų procentas sklype.
Atliekų rūšiavimo konteinerių vieta
Komunalinių atliekų konteinerių vieta
PATVIRTINTA
Raseinių rajono savivaldybės tarybos
2013 m. mėn. d.
sprendimu Nr.
Teritorijos naudojimo būdai ir potūpiai
K - Komercinės paskirties objektų teritorijos
K1 - Prekybos, paslaugų ir pramogų objektų statybos
V - Visuomeninės paskirties teritorijos
V1 - Administracinių pastatų statybos
V2 - Religinių bendruomenių pastatų statybos
V3 - Mokslo ir aukštojo, kultūros ir sporto, sveikatos apsaugos pastatų bei stadionų statybos
G1 - G - Gyvenamosios teritorijos
G1 - Mažaaukščių gyvenamųjų namų statybos
G1K1 - G1 K1- Mažaaukščių gyvenamųjų namų ir komercinių objektų statybos
G2 - Daugiabučių gyvenamųjų pastatų ir bendrabučių statybos
I - I - Inžinerinės infrastruktūros teritorijos
I1 - Susisiekimo ir inžinerinių komunikacijų aptarnavimo objektų statybos
I2 - Susisiekimo ir inžinerinių linijų koridorams
R - R - Rekreacinės teritorijos
R1 - Išgaliako (stacionaraus) poilsio pastatų statybos
R2 - Trumpalaikio poilsio statinių statybos
B - B - Bendro naudojimo teritorijos
B3 - Urbanizuotų teritorijų viešųjų erdvių
E - E - Atskirųjų želdynų teritorijos
E1 - Reikšmingos paskirties želdynų
E3 - Apsauginės ir ekologinės paskirties želdynų
H - H - Vandens ūkio paskirties žemė
H2 - Reikšmingai vandens telkiniai
KONSERVACINĖS PASKIRTIES ŽEMĖ
C2 - Kultūros paveldo objektų žemės sklypai
DERINIMŲ NUORAŠAI:
SUDERINTA:
Kalvijos plėvė
"Kauno regiono takai"
2013 05 06
Direktorius įmonės vardu suteikiu ir leidimą
viešinimui
Informacinės sklendinės
2013 birž.05
Savivaldybės įmonė "Vilniaus planai"
NUORAŠAS TIKRAS
PV
L.Sinkevičius
ATEST. Nr.
RENGĖJAS:
SAVIVALDYBĖS ĮMONĖ „VILNIAUS PLANAI"
Raseinių miesto centrinės dalies detalusis planas
A279 PV L. Sinkevičius 2013.05
A279 arch. L. Sinkevičius 2013.05
arch. K.Grebnytė 2013.05
PAGRINDINIS BR ŽĖNYS
M 1: 500
LAIDA 0
ETAPAS DP
ORGANIZATORIUS: RASEINIŲ RAJONO SAVIVALDYBĖS ADMINISTRACIJOS DIREKTORIUS
VP-11-21
LAPAS 7
LAPŲ 20
0 50 100 200 300 m
Negalima ritualinių paslaugų plėtra
ATLIEKŲ RŪŠIAVIMO KONTEINERIŲ VIETA
VIETA ATLIEKŲ RŪŠIAVIMO KONTEINIARIAMS
Spindulio g.
Vytauto Didžiojo g.
Sporto g.
Stoties g.
Vilniaus g.
Tiesos g.
Gėlių g.
Gluosnių g.
Beržų g.
Partizanų g.
16 66 K/K1 1/6 60 1.2 15
15 285 I/I1 K/K1 1/6 60 1.2 15
25 285 K/K1 1/2 65 1.2 15
28 429 I/I1 K/K1 1/2 60 0.8 20
29 937 G/G1 K/K1 1/2 60 0.8 20
35 8665 K/K1 1/6 85 0.85 15
37 22 K/K1 1/6 50 0.5 15
38 521 K/K1 1/6 65 1.2 15
39 2517 K/K1 V/V1 1/6 80 1.6 15
40 2934 K/K1 1/V1 1/6 80 1.6 15
41 1785 G/G1 K/K1 1/2 60 0.8 20
42 1048 G/G1 K/K1 1/2 60 0.8 20
43 4084 I/I1 K/K1 1/2 60 0.8 12
44 1498 V/V1 1/2 60 1.2 15
45 926 G/G1 G/G2 K/K1 1/2 70 1.2 15
46 905 G/G1 K/K1 1/2 60 0.8 20
47 727 G/G1 K/K1 1/2 60 0.8 20
48 1457 G/G1 K/K1 1/2 60 0.8 20
49 2257 G/G1 K/K1 1/2 60 0.8 20
50 1753 G/G1 G/G2 K/K1 1/2 60 0.8 20
51 498 G/G1 K/K1 1/2 60 0.8 20
52 252 G/G1 K/K1 1/2 60 0.8 20
53 977 G K 1/2 60 0.8 20
54 707 G/G1 K/K1 1/2 60 0.8 20
55 1518 G/G1 K/K1 1/2 60 0.4 25
56 1623 G 1/2 29 0.4 25
57 615 EE 1/2 0 0
58 1847 G/G1 1/2 25 0.4 25
59 1018 G/G1 1/2 30 0.4 25
60 1240 G/G1 1/2 30 0.4 25
64 605 G/G1 1/2 35 0.4 25
65 863 G/G1 1/2 35 0.4 25
67 697 G/G1 1/2 35 0.4 25
68 676 G/G1 1/2 35 0.4 25
69 564 G/G1 1/2 35 0.4 25
70 581 G/G1 1/2 25 0.4 25
71 1027 G 1/2 30 0.4 25
75 576 G/G1 1/2 35 0.4 25
79 G/G1 1/2 35 0.4 25
80 573 C/G1 1/2 35 0.4 25
81 G/G1 1/2 35 0.4 25
84 741 G/G1 K/K1 1/2 60 0.8 20
85 736 G/G1 K/K1 1/2 60 0.8 20
86 702 G/G1 K/K1 1/2 60 0.8 20
87 7831 G/G1 K/K1 1/2 60 0.8 20
88 799 G/G1 K/K1 1/2 60 0.8 20
89 G/G1 K/K1 1/2 60 0.8 20
90 G/G1 K/K1 1/2 60 0.8 20
91 703 G/G1 K/K1 1/2 60 0.8 20
92 688 G/G1 K/K1 1/2 60 0.8 20
93 1117 K/K1 G/G1 1/6 80 1.2 15
94 6612 K/K1 1/6 85 1.2 15
98 1257 K/K1 1/6 70 1.2 15
99 970 K/K1 1/6 75 1.2 15
101 180 K/K1 1/6 80 1.2 15
103 992 K/K1 1/6 75 1.2 15
104 830 K/K1 1/6 60 1.2 15
105 194 I/I1 K/K1 1/2 60 0.4 12
106 854 K/K1 1/6 65 1.2 15
108 295 K/K1 1/6 60 1.2 15
528 569 G/G1 1/2 35 0.4 25
530 735 G/G1 1/2 60 0.8 20
532 115 G/G1 K/K1 1/2 60 0.8 20
533 638 B/B3 1 0 0
541 1448 I/I1
550 1074 I/I2
551 864 I/I1