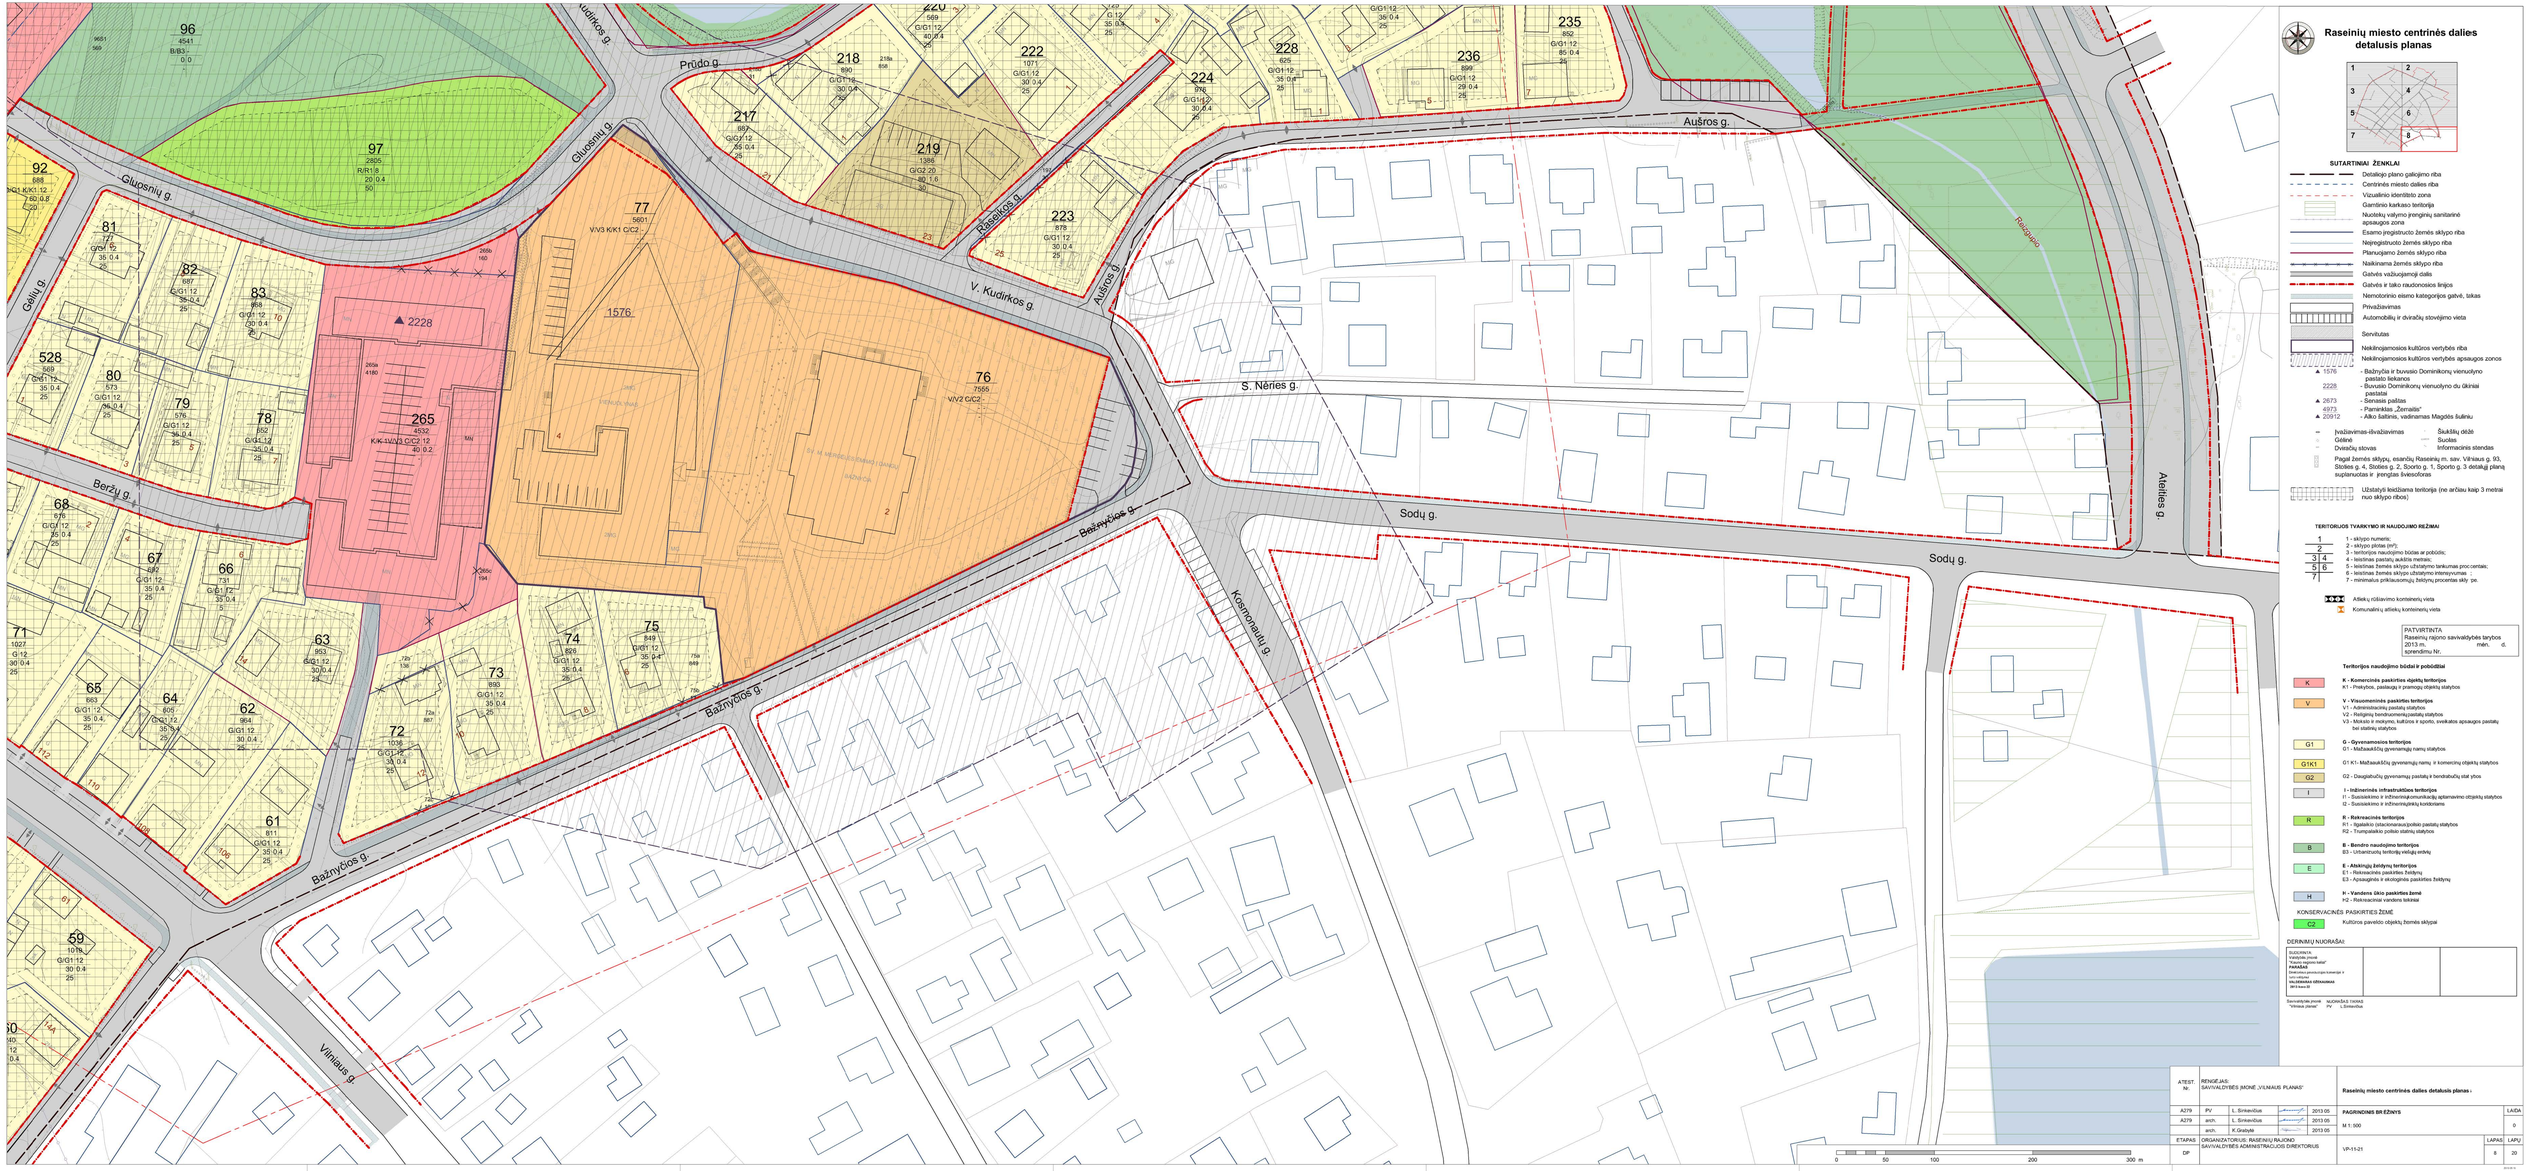
Raseinių miesto centrinės dalies detalusis planas
SUTARTINIAI ŽENKLAI
Detalijo plano galiojimo riba
Centrinės miesto dalies riba
Vizualinio identiteto zona
Gamtinio karkaso teritorija
Nuolatinių valymų įrenginių sanitarinė apsaugos zona
Esamo įregistruoto žemės sklypo riba
Neįregistruoto žemės sklypo riba
Planuojamo žemės sklypo riba
Naikinama žemės sklypo riba
Gatvės važiuojamoji dalis
Gatvės ir takо raudonosios linijos
Nemotorinio eismo kategorijos gatvė, takas
Privažiavimas
Automobilių ir dviračių stovėjimo vieta
Servitutas
Neklilnojamosios kultūros vertybės riba
Neklilnojamosios kultūros vertybės apsaugos zonos
▲ 1576 - Bažnyčia ir buvusio Dominikonų vienuolyno pastato liekanos
2228 - Buvusio Dominikonų vienuolyno du dikiniai pastatai
▲ 2673 - Senasis paštas
4973 - Paminklas „Žemaitis"
▲ 20912 - Alko baltinis, vaidinamas Magdos šulinu
Įvažiavimas-išvažiavimas
Gėlinė
Dviračių stovas
Šiukšlių dėžė
Suolas
Informacinis stendas
Pagal žemės sklypų, esančių Raseinių m. sav. Vilniaus g. 93, Stoties g. 4, Stoties g. 2, Sporto g. 1, Sporto g. 3 detalųjį planą suplanuotas ir įrengtas šviesoforas
Užstatytoji teritorija (ne arčiau kaip 3 metrai nuo sklypo ribos)
TERITORIJOS TVARKYMO IR NAUDOJIMO REŽIMAI
1 - sklypo numeris;
2 - sklypo plotas (m²);
3 - teritorijos naudojimo būdas ar pobūdis;
4 - leistinas pastatų aukštis metrais;
5 - leistinas žemės sklypo užstatymo tankumas proc.centais;
6 - leistinas žemės sklypo užstatymo intensyvumas ;
7 - minimalus priklausomųjų želdynų procentas skly pe.
Atliekų rūšiavimo konteinerių vieta
Komunalinių atliekų konteinerių vieta
PATVIRTINTA
Raseinių rajono savivaldybės tarybos
2013 m. mėn. d.
sprendimu Nr.
Teritorijos naudojimo būdai ir pobūdžiai
K - Komercinės paskirties objektų teritorija
K1 - Prekybos, paslaugų ir pramonės objektų statybos
V - Visuomeninės paskirties teritorija
V1 - Administracinių pastatų statybos
V2 - Religinių bendruomenių pastatų statybos
V3 - Mokslo ir mokymo, kultūros ir sporto, sveikatos apsaugos pastatų bei statinių statybos
G - Gyvenamosios teritorija
G1 - Mažaaukščių gyvenamųjų namų statybos
G1K1 - Mažaaukščių gyvenamųjų namų ir komercinių objektų statybos
G2 - Daugiabučių gyvenamųjų pastatų ir bendrabučių stat ybos
I - Inžinerinės infrastruktūros teritorija
I1 - Susisiekimo ir inžinerinių komunikacijų aptarnavimo objektų statybos
I2 - Susisiekimo ir inžinerinių komunikacijų konteinerių
R - Rekreacinės teritorijos
R1 - Ilgalaikio (sezoninio)naudojimo pastatų statybos
R2 - Trumpalaikio poilsio statinių statybos
B - Bendro naudojimo teritorijos
B3 - Urbanistinių teritorijų viešųjų erdvių
E - Atskirųjų želdynų teritorijos
E1 - Rekreacinės paskirties želdynų
E3 - Apsauginės ir ekologinės paskirties želdynų
H - Vandens ūkio paskirties žemė
H2 - Rekreacinių vandens telkinių
KONSERVACINĖS PASKIRTIES ŽEMĖ
C2 - Kultūros paveldo objektų žemės sklypai
DERINIMŲ NUORAŠAI
TVIRTINTA
UAB „Kauno projektas"
Direktorius
Vytautas Kaminskas
2013 m. birželio 28 d.
Raseinių miesto centrinės dalies detalusis planas
PAGRINDINIS BRĖŽINYS
M 1:500
VP-11-21
0 50 100 200 300 m